

"LES BALCONS DE LA ROTONDE"

# 2ème étage

STUDIO - N° 22  
 SH : 24.30 m<sup>2</sup>  
 ST : 5.60 m<sup>2</sup>


T2 - N° 23  
 SH : 37.20 m<sup>2</sup>  
 ST : 3.35 m<sup>2</sup>

T2 - N° 24  
 SH : 35.90 m<sup>2</sup>  
 ST : 11.15 m<sup>2</sup>

T2 - N° 25  
 SH : 35.10 m<sup>2</sup>

T2 - N° 21  
 SH : 38.70 m<sup>2</sup>  
 ST : 3.45 m<sup>2</sup>

T2 - N° 20  
 SH : 35.00 m<sup>2</sup>  
 ST : 6.80 m<sup>2</sup>

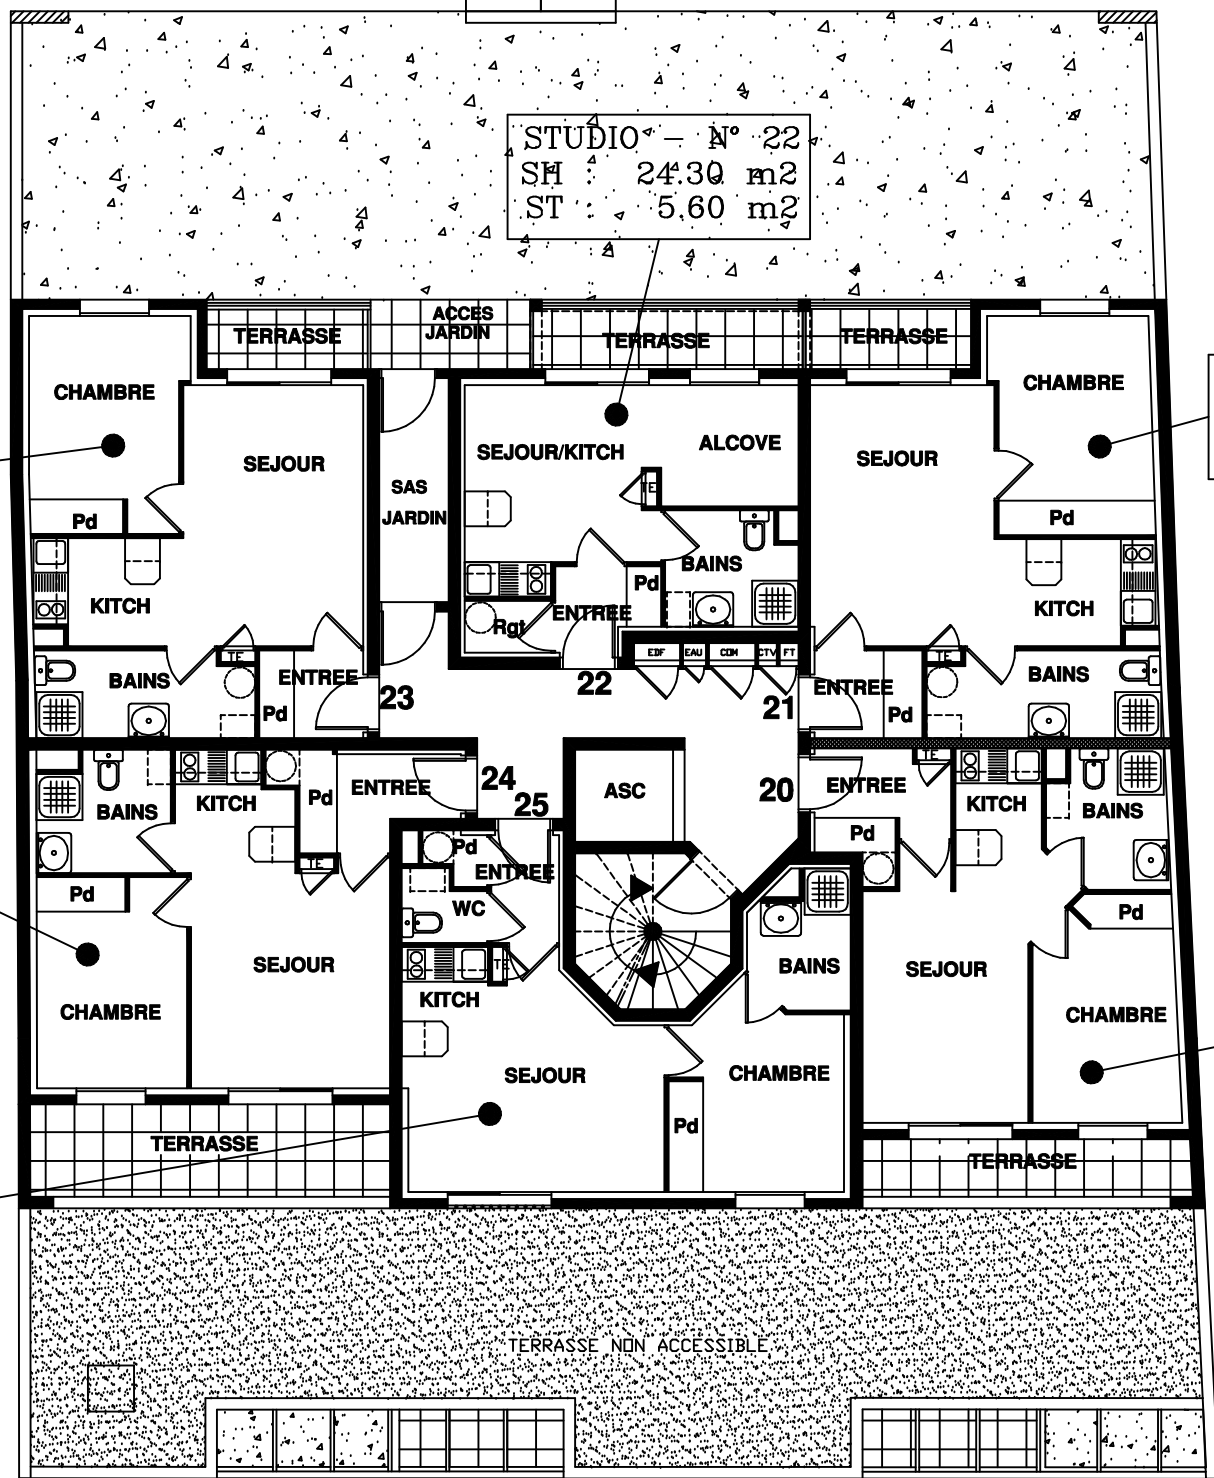

171, Boulevard Lafayette  
 63000 CLERMONT-FERRAND

Tél: 04.73.28.37.00 - Fax : 04.73.28.09.15