


STUDIO GABRIEL

8, Place Henri Dunant
63000 CLERMONT-FERRAND

Denis Ameil
ARCHITECTE D.E.S.A
14 Avenue Bergougnan
63400 CHAMALIERES
TEL. : 04-73-37-07-52

ITINERIS BUILDING
PROMOTEUR IMMOBILIER
171, Boulevard Lafayette
63000 CLERMONT-Fd.
TEL. : 04-73-28-37-00
www.itineris-building.fr

PLAN DE RESERVATION SUSCEPTIBLE DE MODIFICATIONS
POUR DES RAISONS DE CHANTIER, LES TRACES DES ELEMENTS
DE CE PLAN, LES COTES, LES SURFACES, HAUTEURS SOUS PLAFONDS
PEUVENT SUBIR DE LEGERES MODIFICATIONS

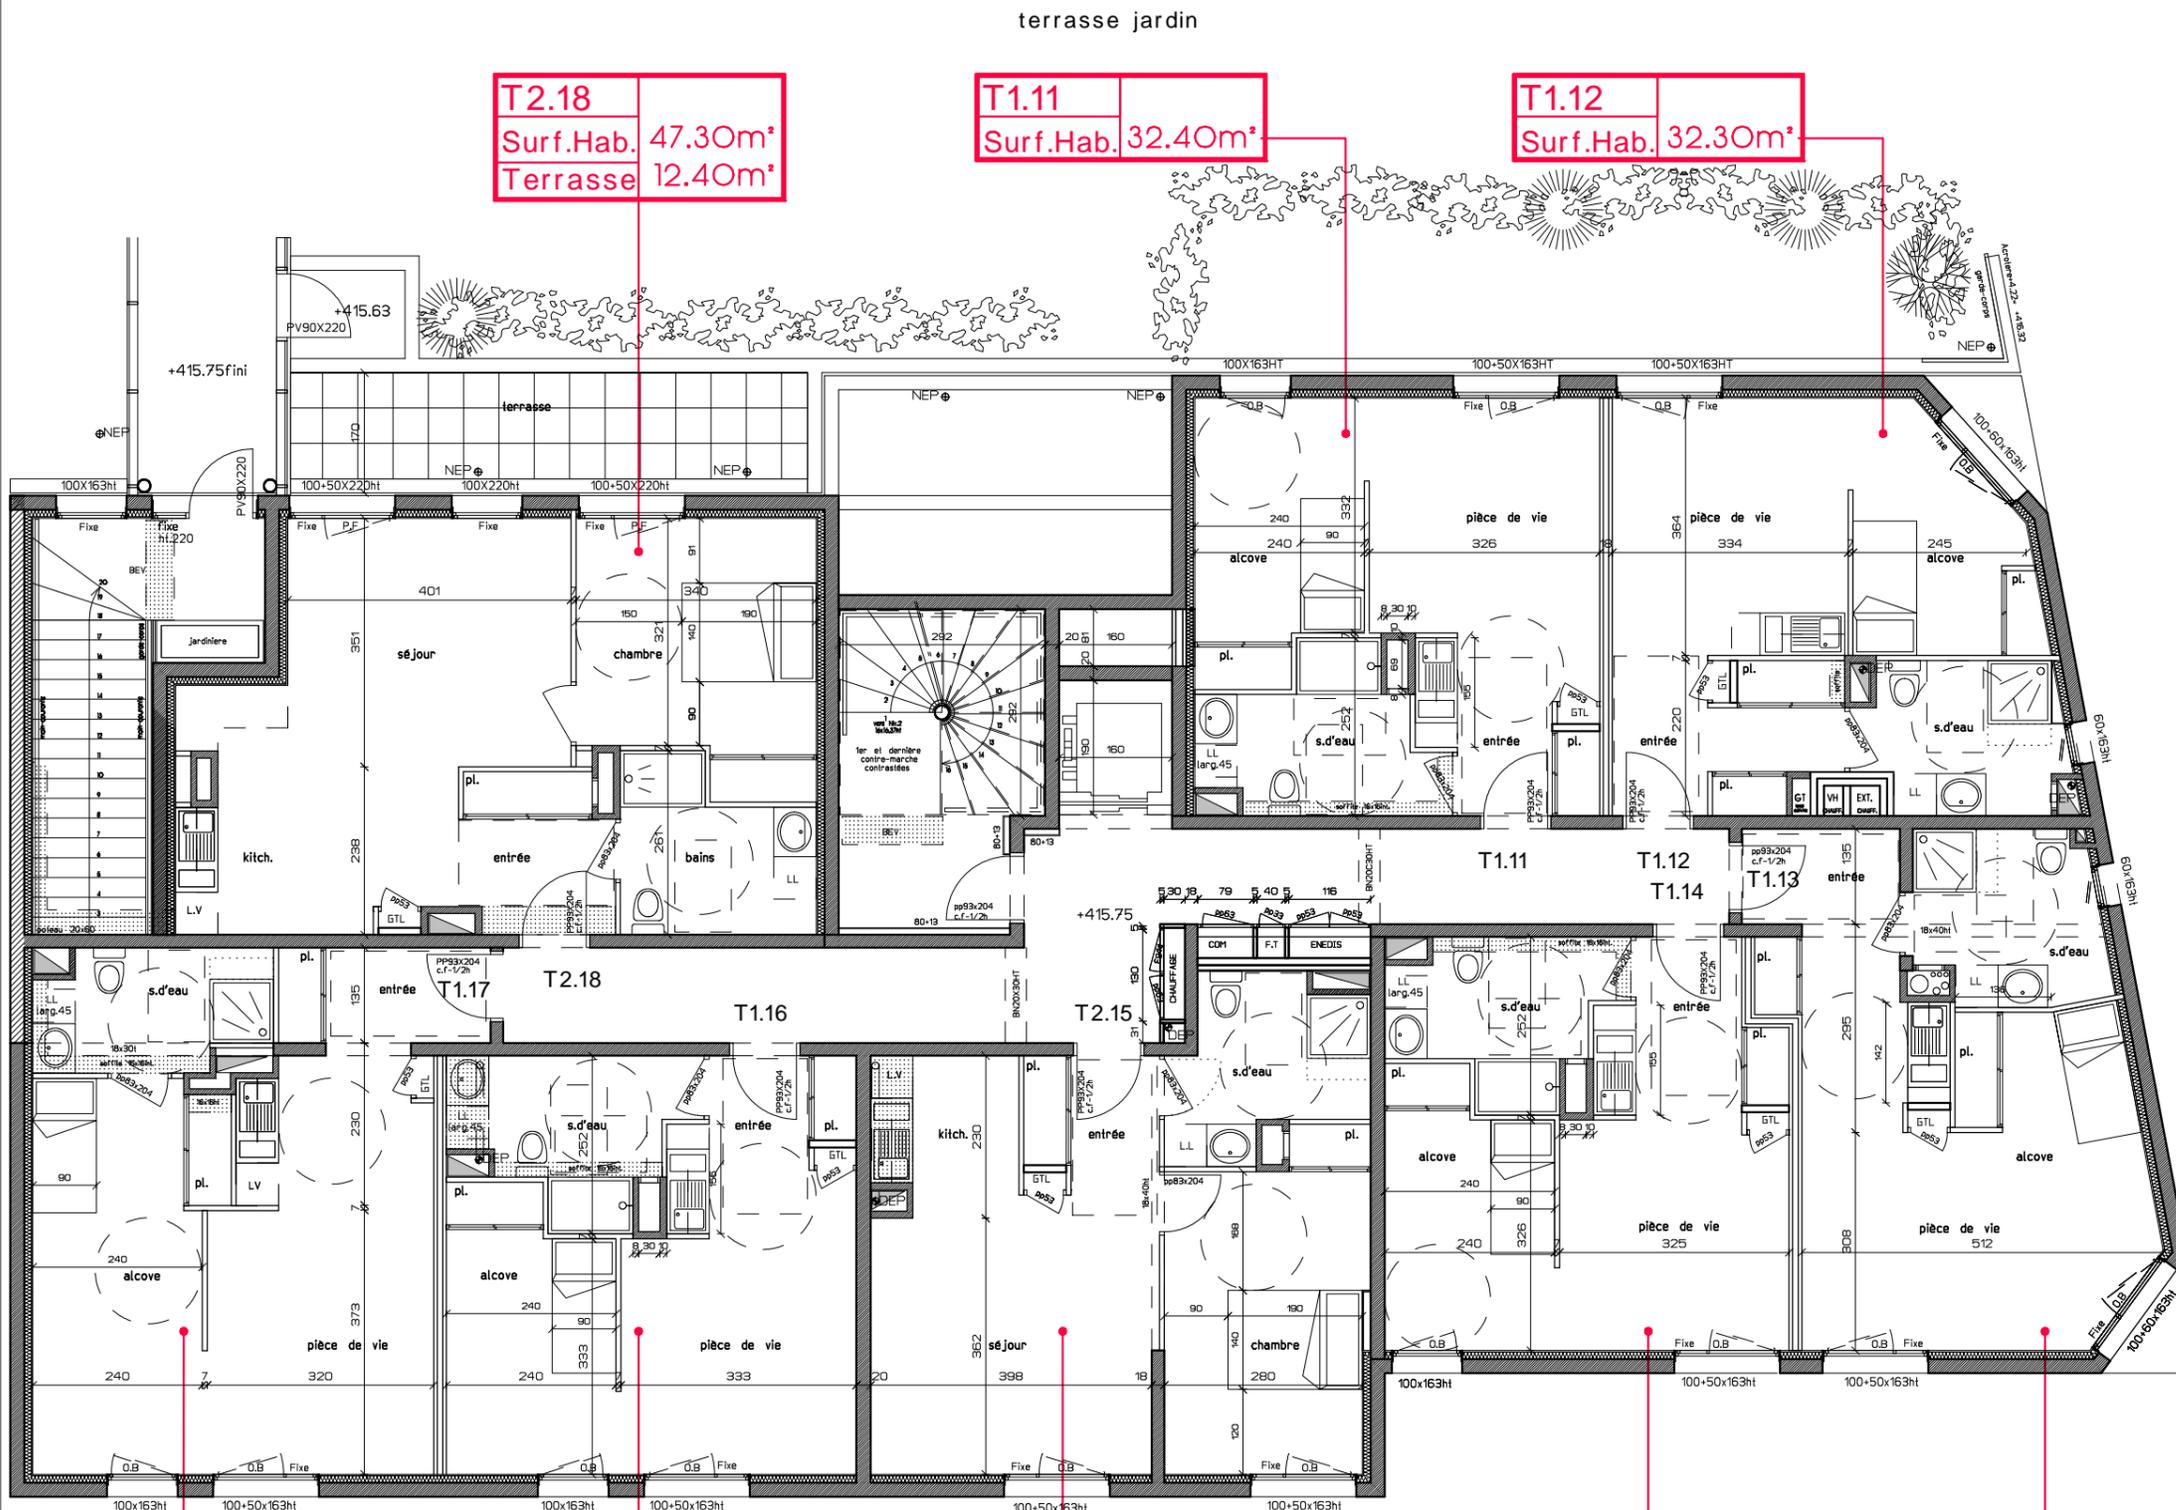

T2.18
Surf.Hab. 47.30m²
Terrasse 12.40m²

T1.11
Surf.Hab. 32.40m²

T1.12
Surf.Hab. 32.30m²

T1.17
Surf.Hab. 41.40m²

T1.16
Surf.Hab. 32.80m²

T2.15
Surf.Hab. 42.40m²

T1.14
Surf.Hab. 31.10m²

T1.13
Surf.Hab. 34.20m²

PLAN DU NIVEAU 1

0 1 2 3m
1cm=1.00m



Place Henri Dunant

JUILLET 2018