


"L'OREE DU PARC"

1er ETAGE

T3 - N°13
SH : 56.30 m²
ST : 33.85 m²

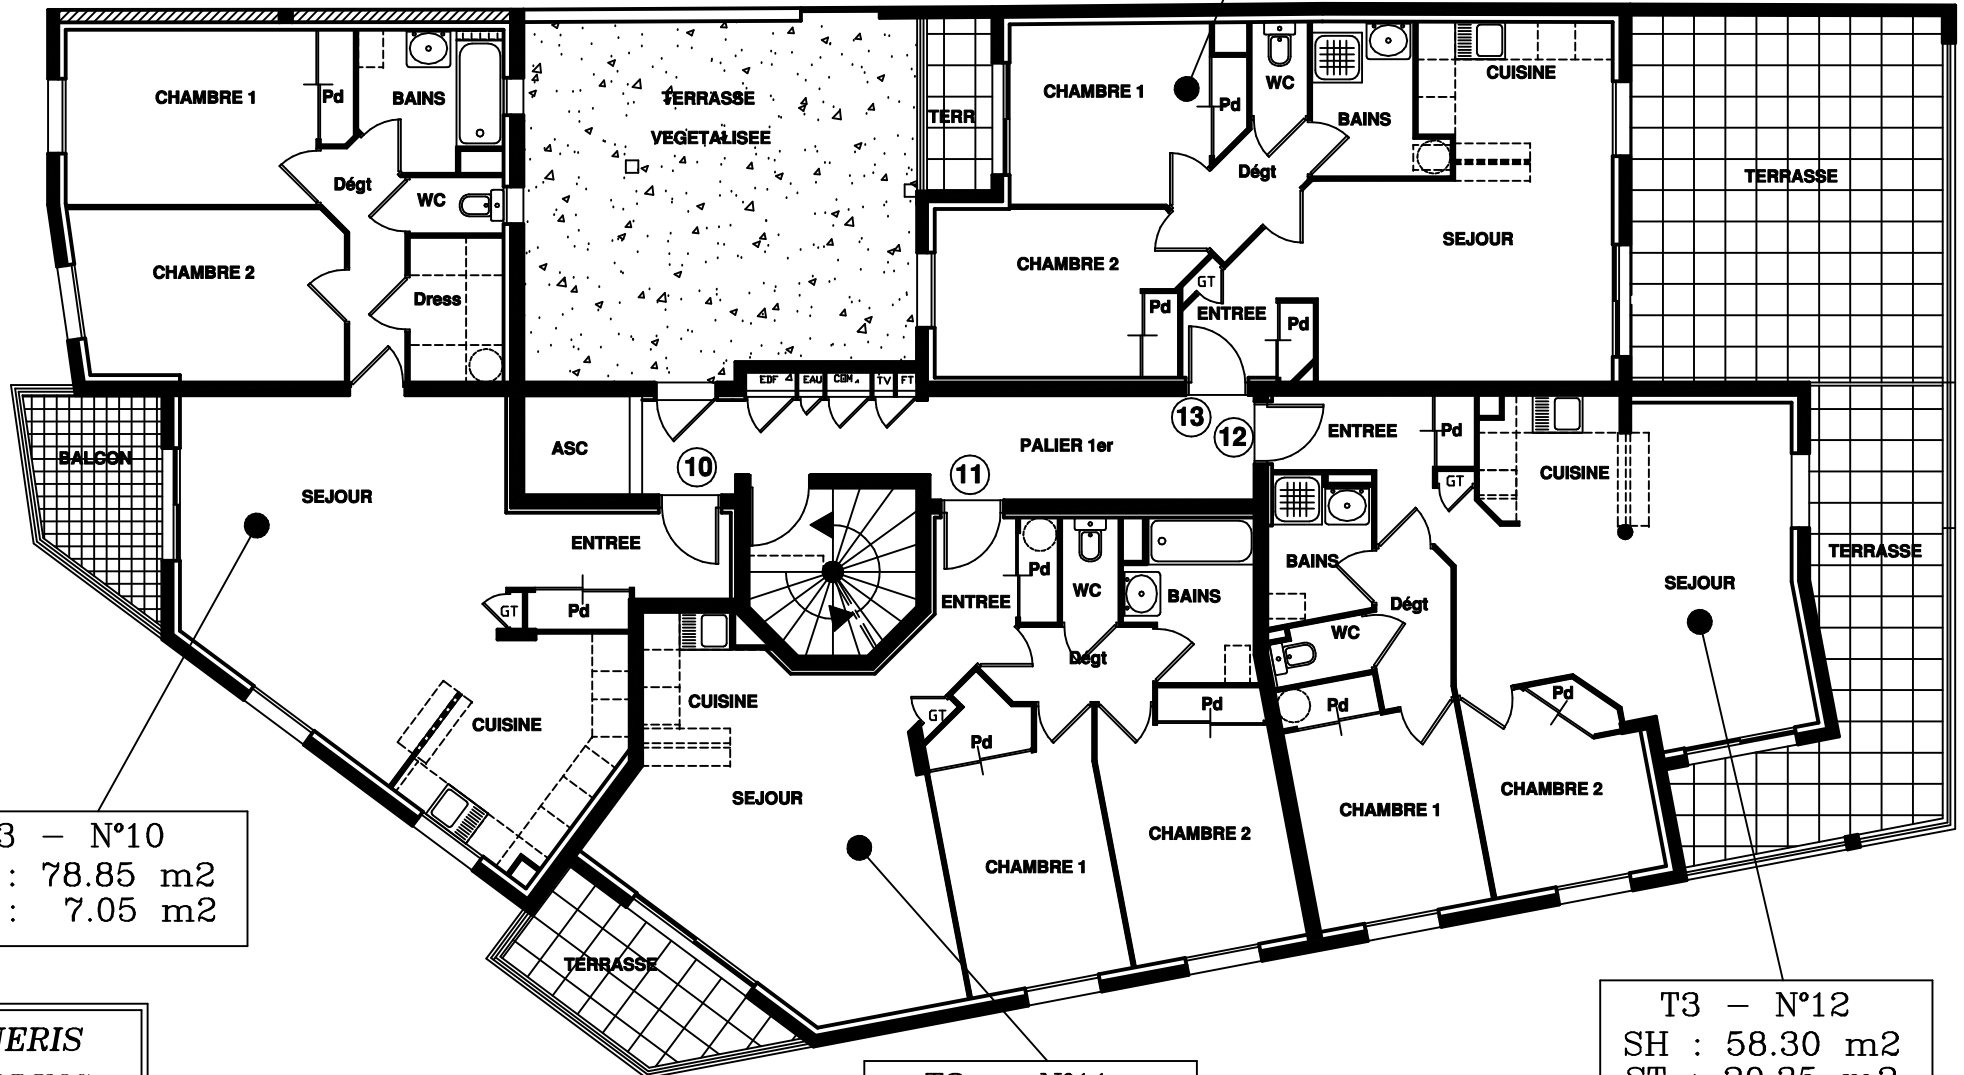

T3 - N°10
SH : 78.85 m²
SB : 7.05 m²

T3 - N°11
SH : 63.65 m²
ST : 8.10 m²

T3 - N°12
SH : 58.30 m²
ST : 20.35 m²

**ITINERIS
BUILDING**

171, Boulevard Lafayette
63000 CLERMONT-FERRAND
Tél. 04.73.28.37.00 - Fax : 04.73.28.09.15