


"SQUARE PONCILLON"

1er ETAGE

T2 - N° 12
 SH : 51.90 m²
 ST : 14.00 m²

T2 - N° 11
 SH : 33.50 m²
 ST : 8.60 m²

Local professionnel
 SH : 211.75 m²

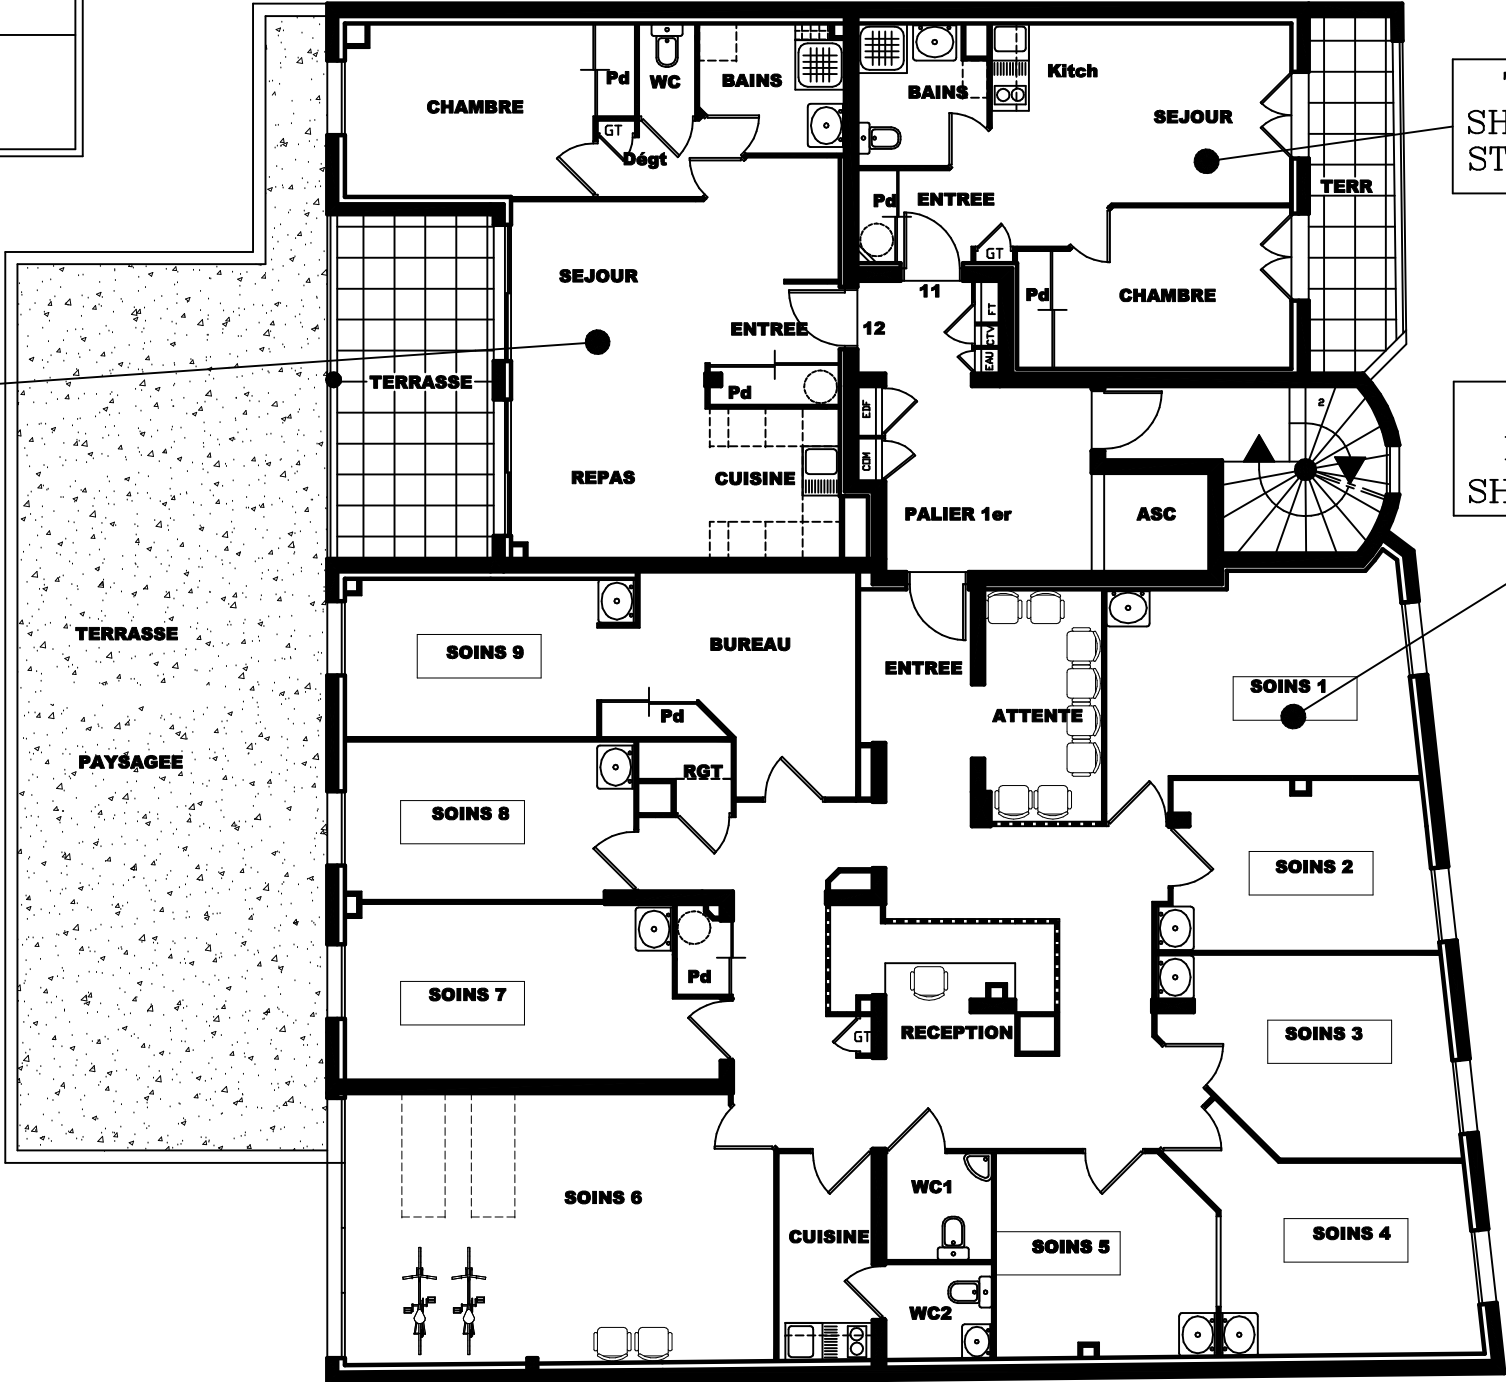

ITINERIS BUILDING
 171, Boulevard Lafayette
 63000 CLERMONT-FERRAND
 Tél. : 04.73.28.37.00 - Fax : 04.73.28.09.15