


DOMAINE DE MAUPAS

1er ETAGE C

T2 - N° 14
SH : 55.50 m²
SJP : 23.00 m²

T2 - N° 15
SH : 58.35 m²
SJP : 12.70 m²

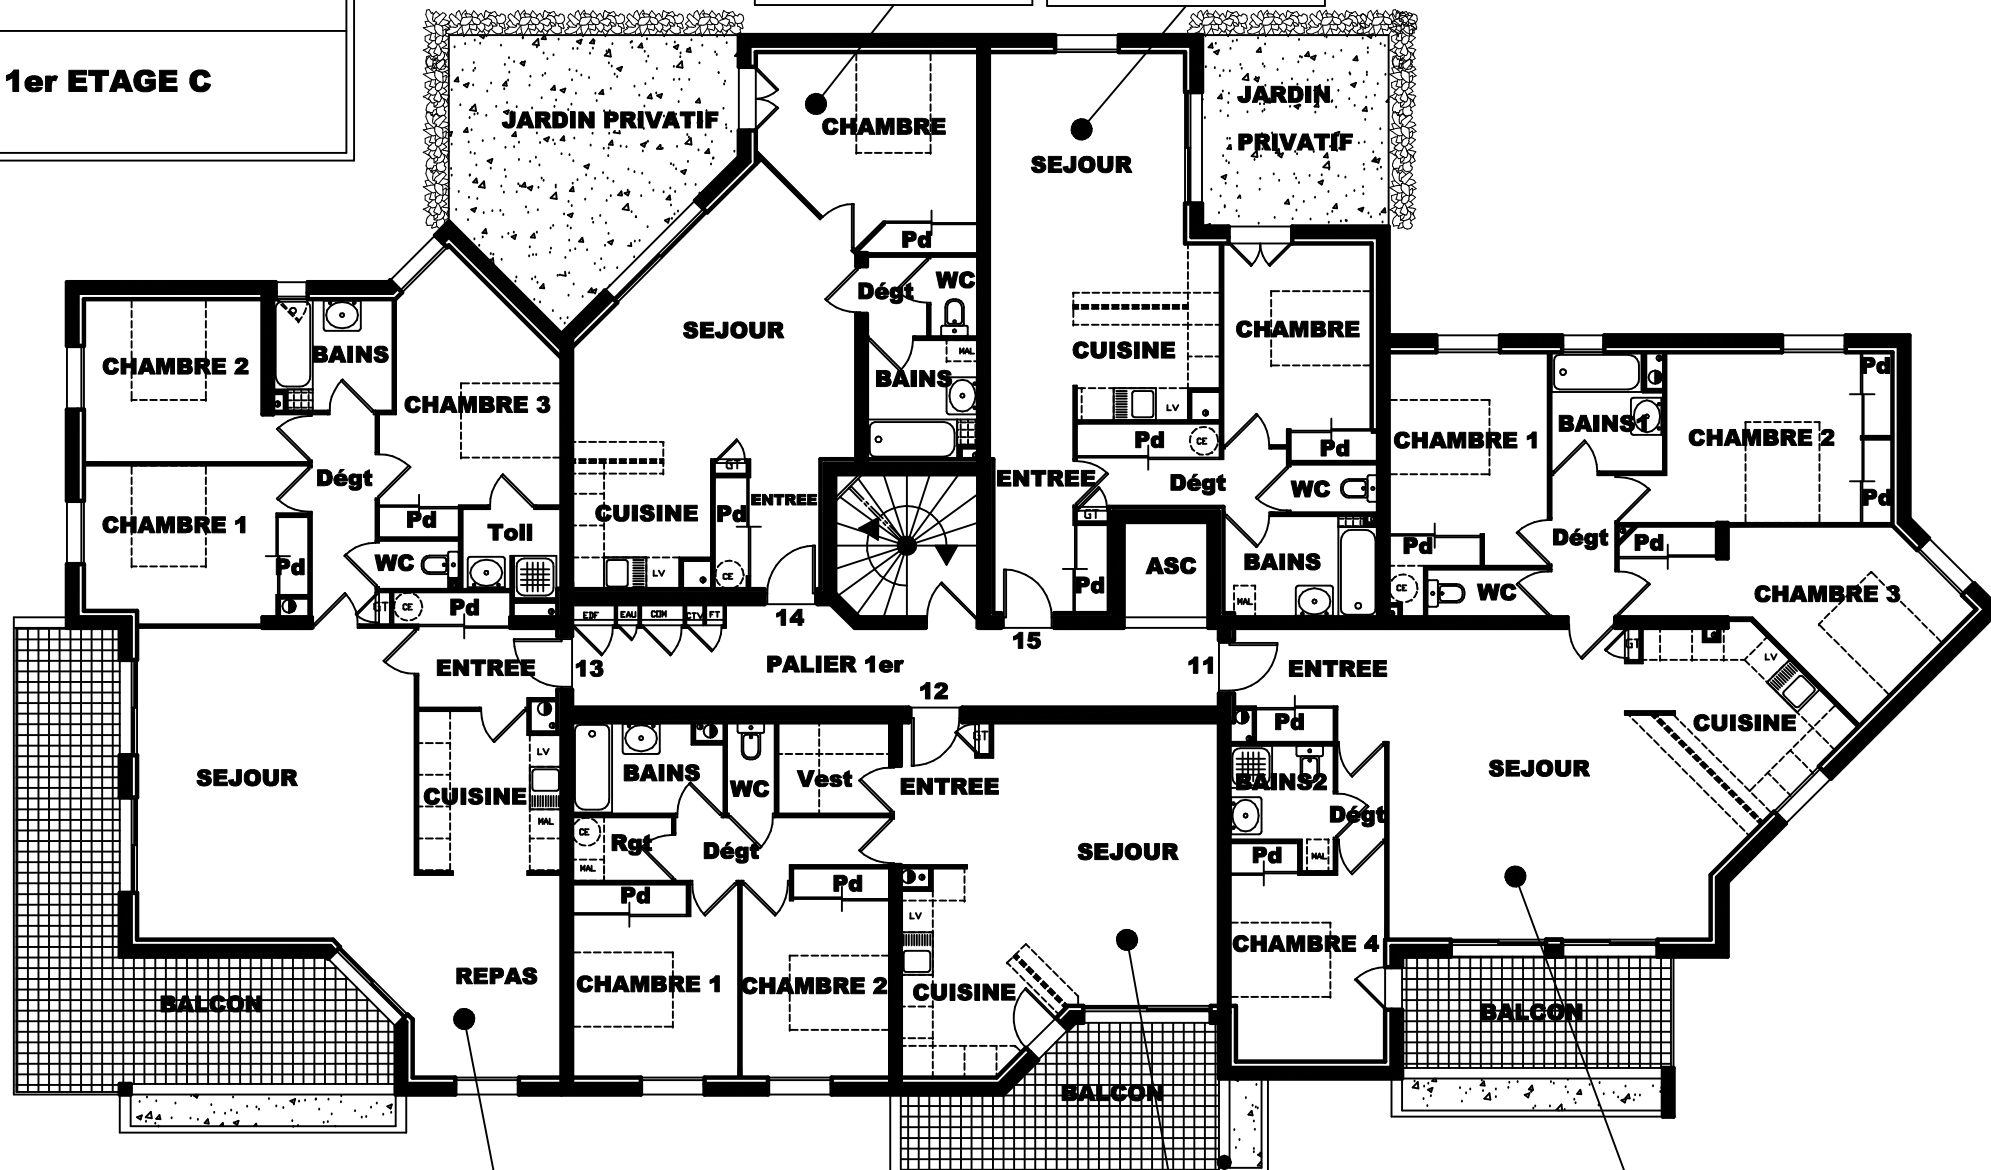

T5 - N° 13
SH : 107.75 m²
SB : 34.30 m²

T3 - N° 12
SH : 74.10 m²
SB : 15.55 m²

T4 - N° 11
SH : 117.95 m²
SB : 15.60 m²

**ITINERIS
BUILDING**

171, Boulevard Lafayette
63000 CLERMONT-FERRAND

Tél : 04.73.28.37.00 - Fax : 04.73.28.09.15