


Résidence " THEOZE "

1er ETAGE

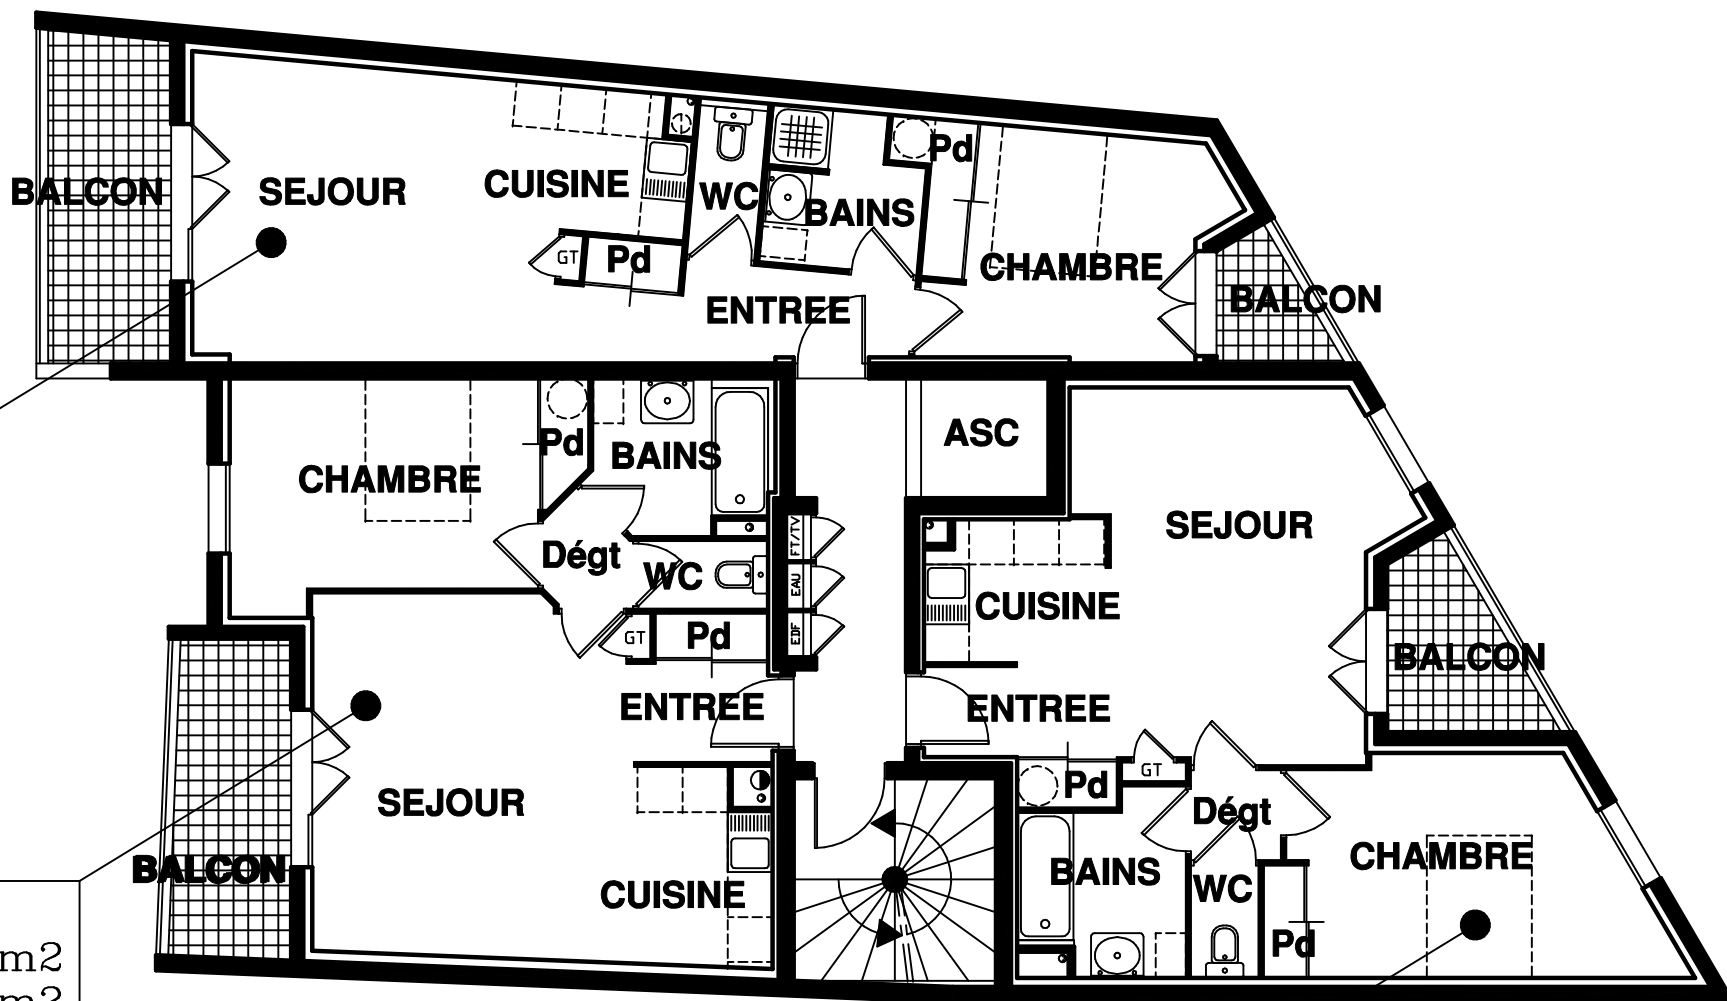

T2 - N° 10  
SH : 46.25 m<sup>2</sup>  
SB : 10.30 m<sup>2</sup>

T2 - N° 11  
SH : 49.25 m<sup>2</sup>  
SB : 7.30 m<sup>2</sup>

T2 - N° 12  
SH : 48.90 m<sup>2</sup>  
SB : 4.45 m<sup>2</sup>