


Résidence "PICASSO II"

2ème ETAGE

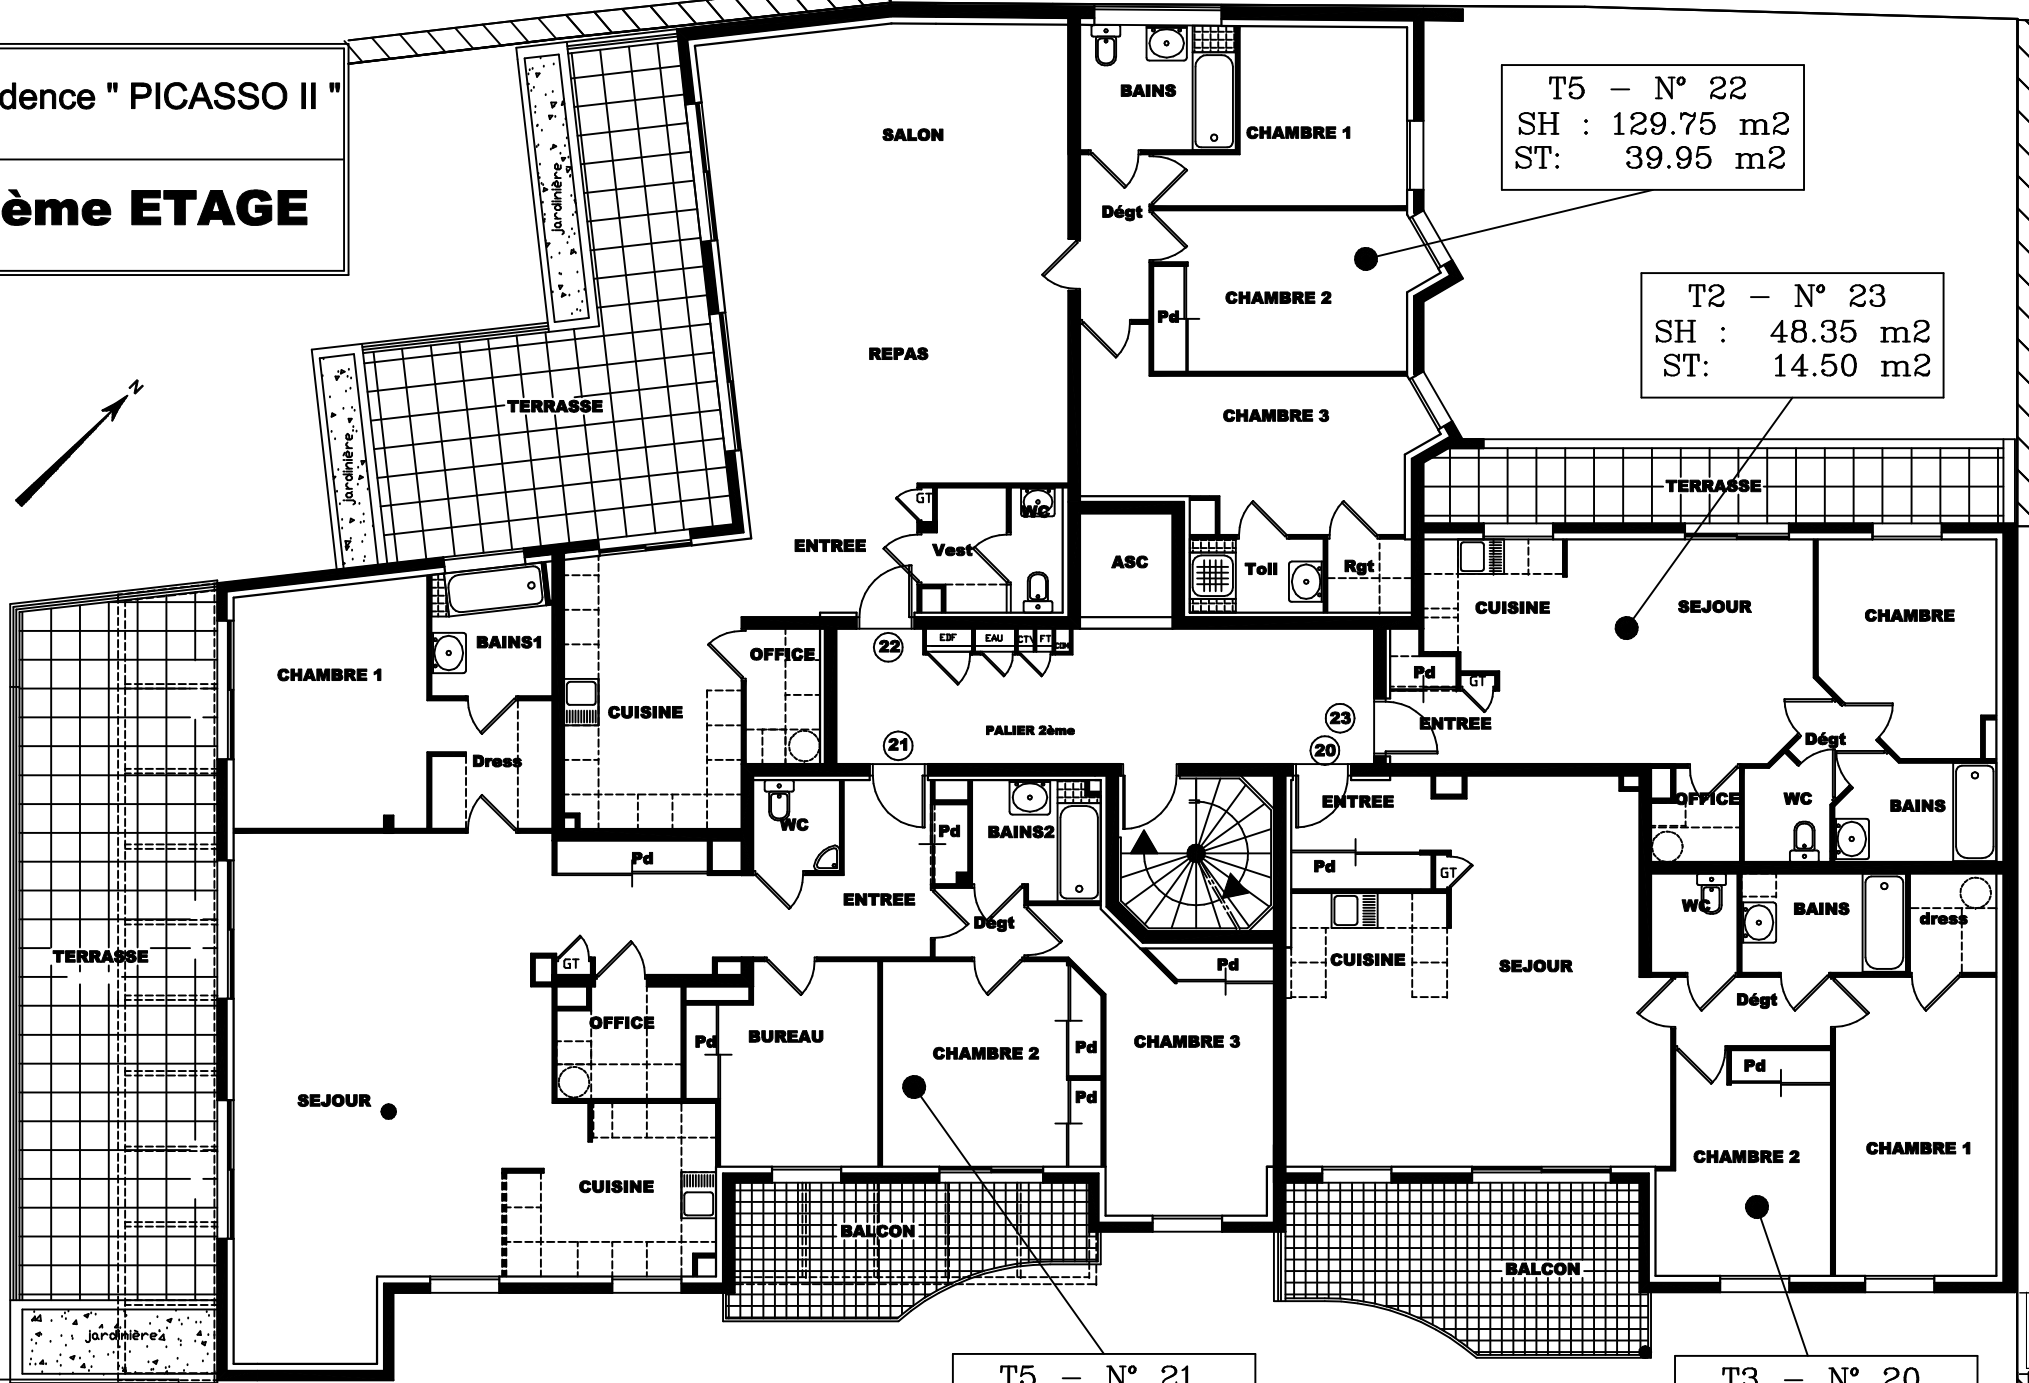

T5 - N° 22
SH : 129.75 m²
ST: 39.95 m²

T2 - N° 23
SH : 48.35 m²
ST: 14.50 m²

T5 - N° 21
SH : 143.50 m²
SBT: 60.35 m²

T3 - N° 20
SH : 81.15 m²
SB : 16.40 m²

ITINERIS BUILDING
171, Boulevard Lafayette
63000 CLERMONT-FERRAND
Tél: 04.73.28.37.00 - Fax : 04.73.28.09.15