


# DOMAINE DE MAUPAS

2ème ETAGE C

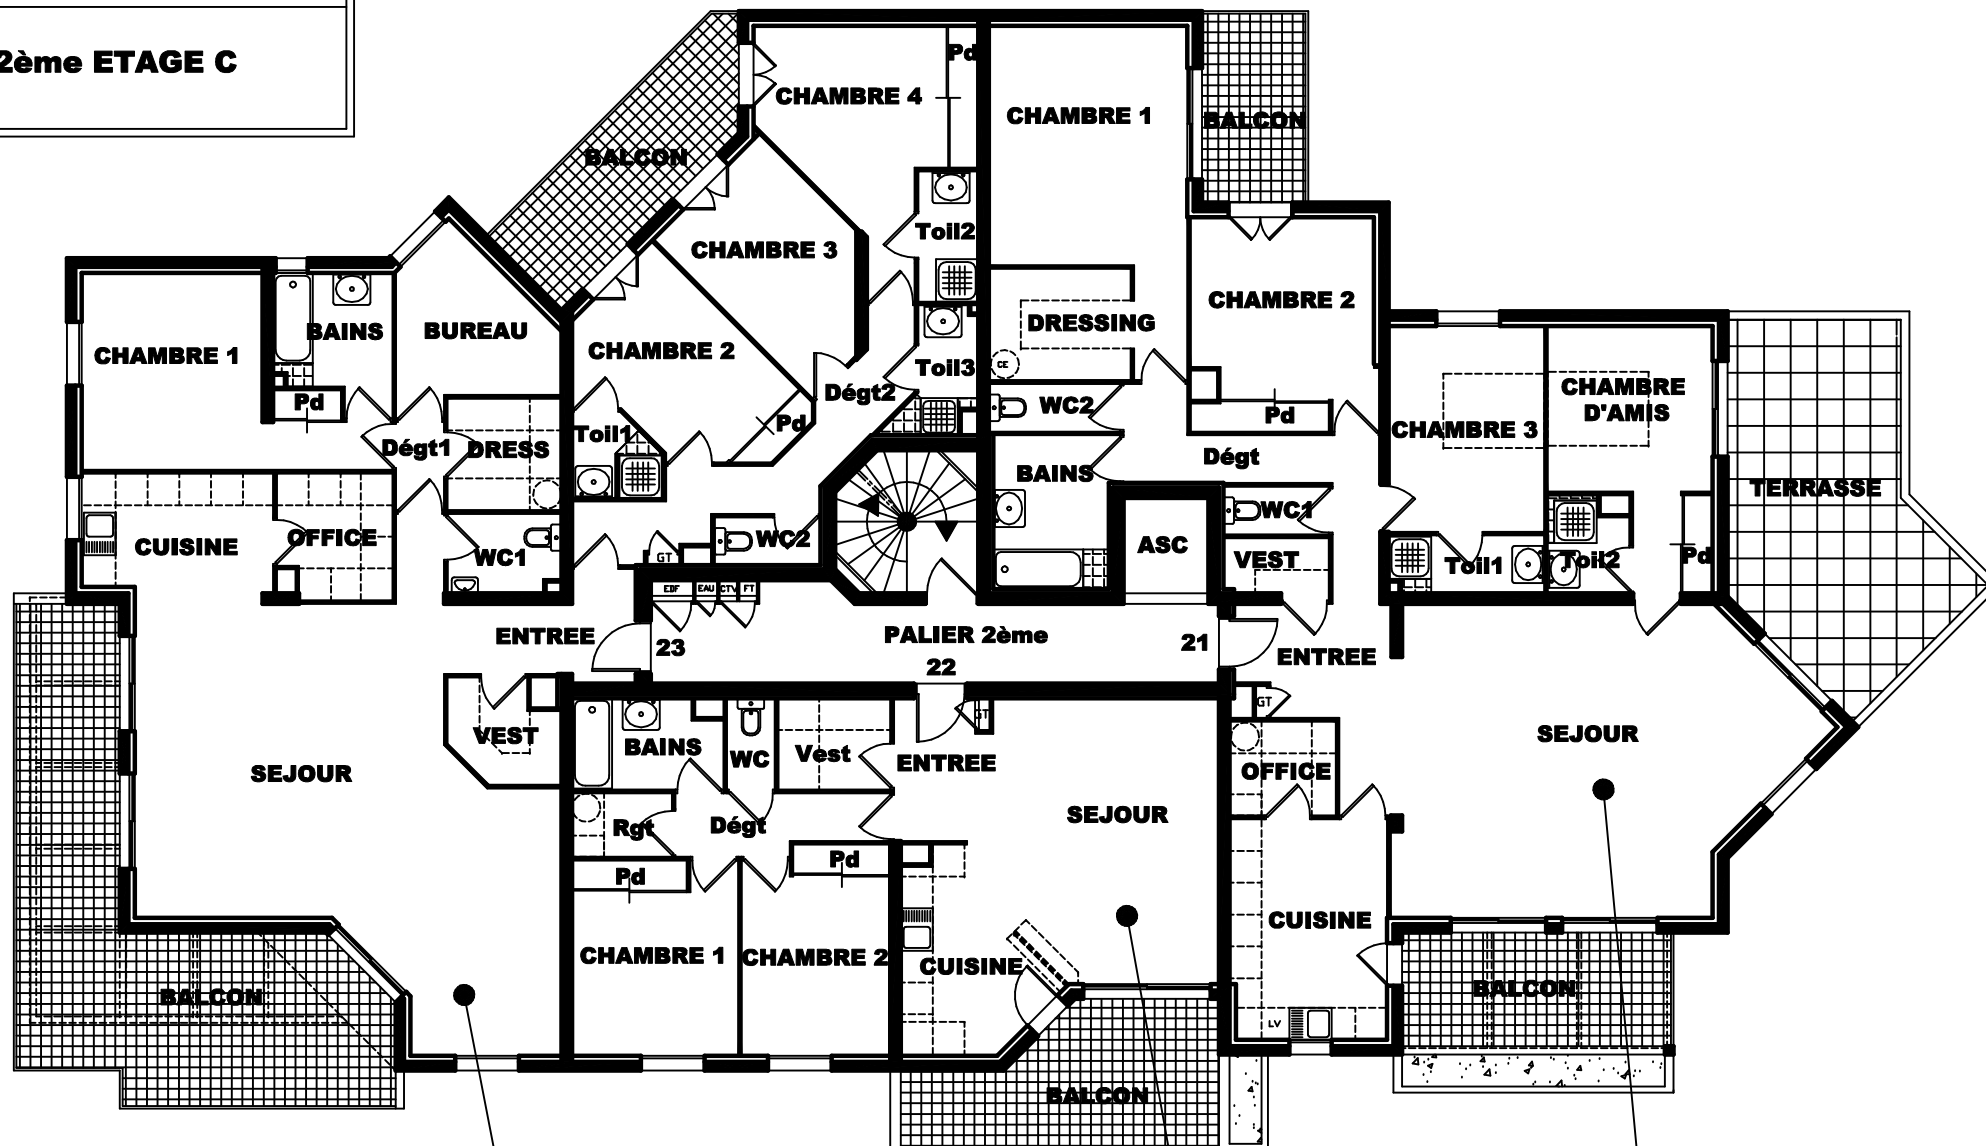

T6 - N° 23  
SH : 166.10 m<sup>2</sup>  
SB : 45.60 m<sup>2</sup>

T3 - N° 22  
SH : 74.20 m<sup>2</sup>  
SB : 15.55 m<sup>2</sup>

T5 - N° 21  
SH : 153.10 m<sup>2</sup>  
SB : 52.20 m<sup>2</sup>

**ITINERIS BUILDING**  
171, Boulevard Lafayette  
63000 CLERMONT-FERRAND  
Tél. : 04.73.28.37.00 - Fax : 04.73.28.09.15