


"L'OREE DU PARC"

2ème ETAGE

T3 - N°23
SH : 56.30 m²
SB : 15.55 m²

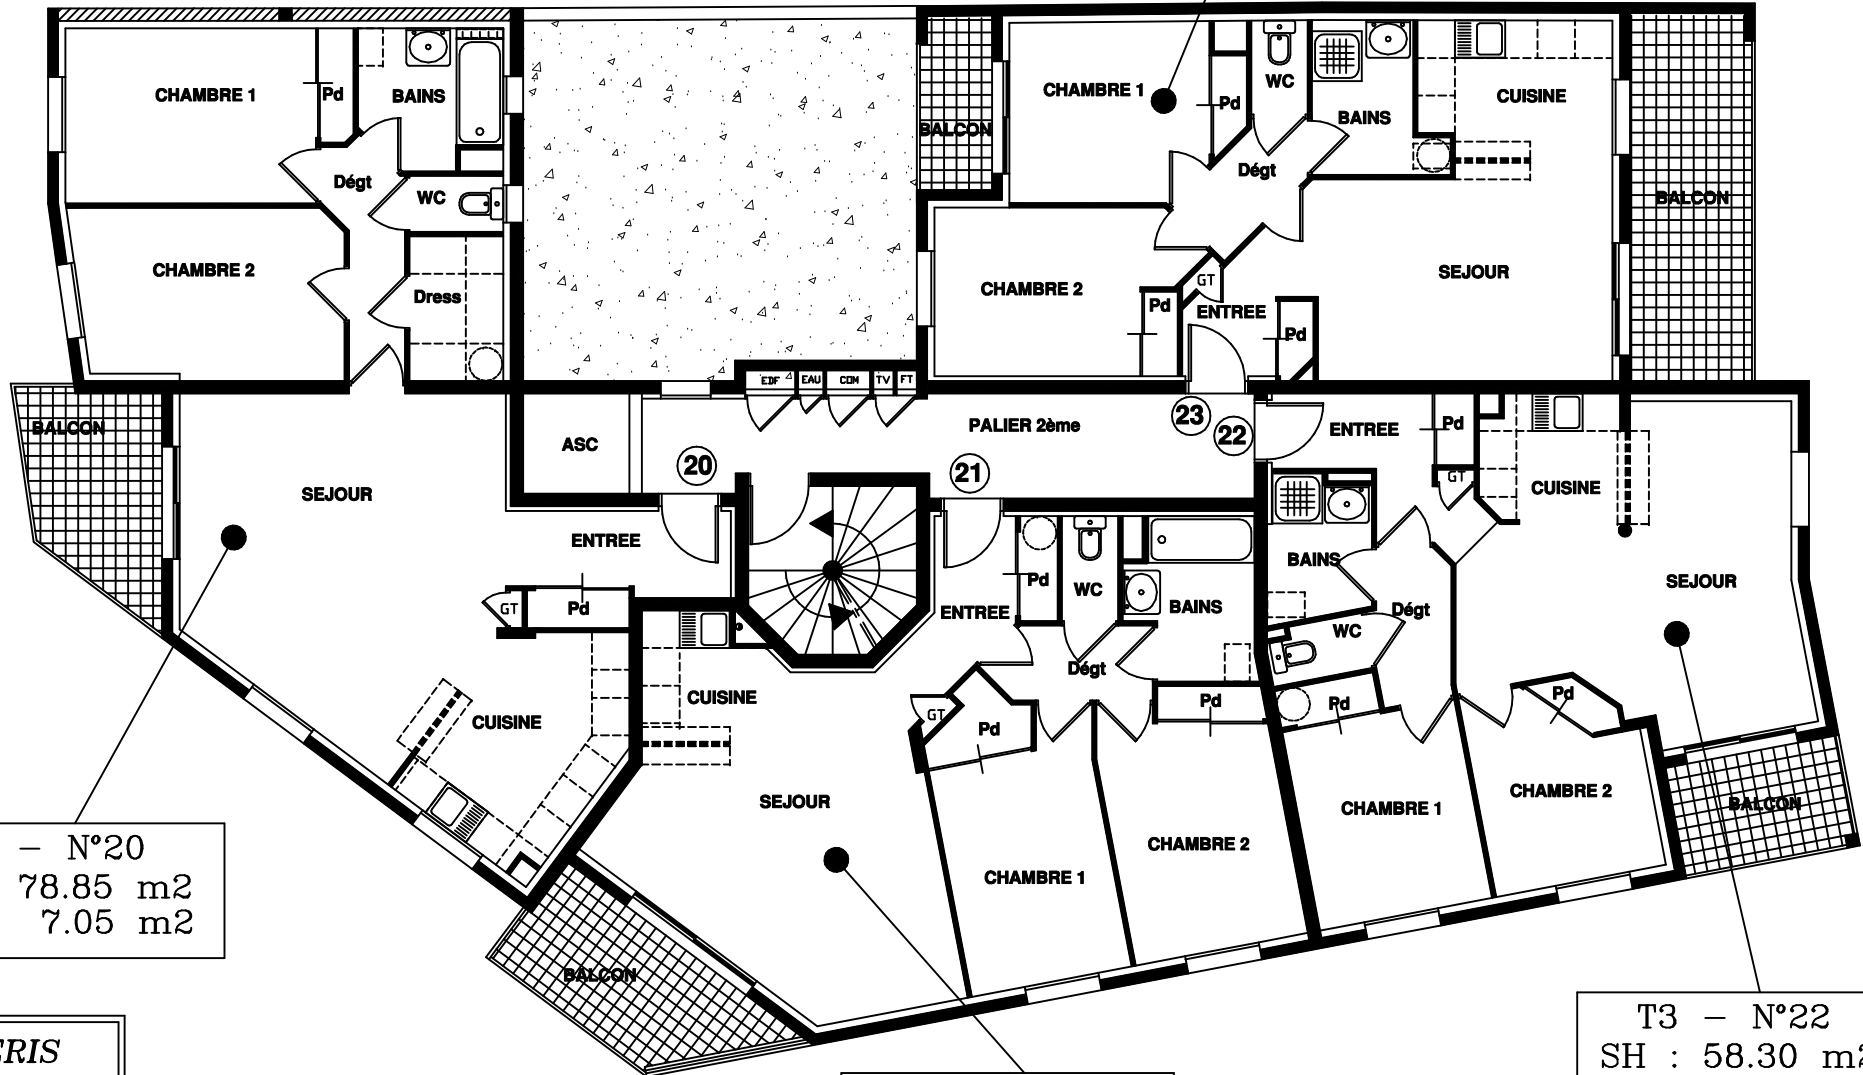

T3 - N°20
SH : 78.85 m²
SB : 7.05 m²

T3 - N°21
SH : 63.65 m²
SB : 8.10 m²

T3 - N°22
SH : 58.30 m²
SB : 5.05 m²

ITINERIS BUILDING
171, Boulevard Lafayette
63000 CLERMONT-FERRAND
Tél. 04.73.28.37.00 - Fax : 04.73.28.09.15