

# Villa BETHINA

## 2ème ETAGE A

06/2006

T3 - N° 24  
 SH : 55.55 m<sup>2</sup>  
 SB : 8.80 m<sup>2</sup>


T2 - N° 23  
 SH : 51.05 m<sup>2</sup>  
 SB : 4.55 m<sup>2</sup>

T3 - N° 22  
 SH : 60.75 m<sup>2</sup>  
 SB : 3.90 m<sup>2</sup>

T2 - N° 25  
 SH : 45.40 m<sup>2</sup>  
 SB : 3.70 m<sup>2</sup>

T2 - N° 26  
 SH : 45.25 m<sup>2</sup>  
 SB : 2.80 m<sup>2</sup>

T2 - N° 21  
 SH : 47.85 m<sup>2</sup>  
 SB : 5.50 m<sup>2</sup>

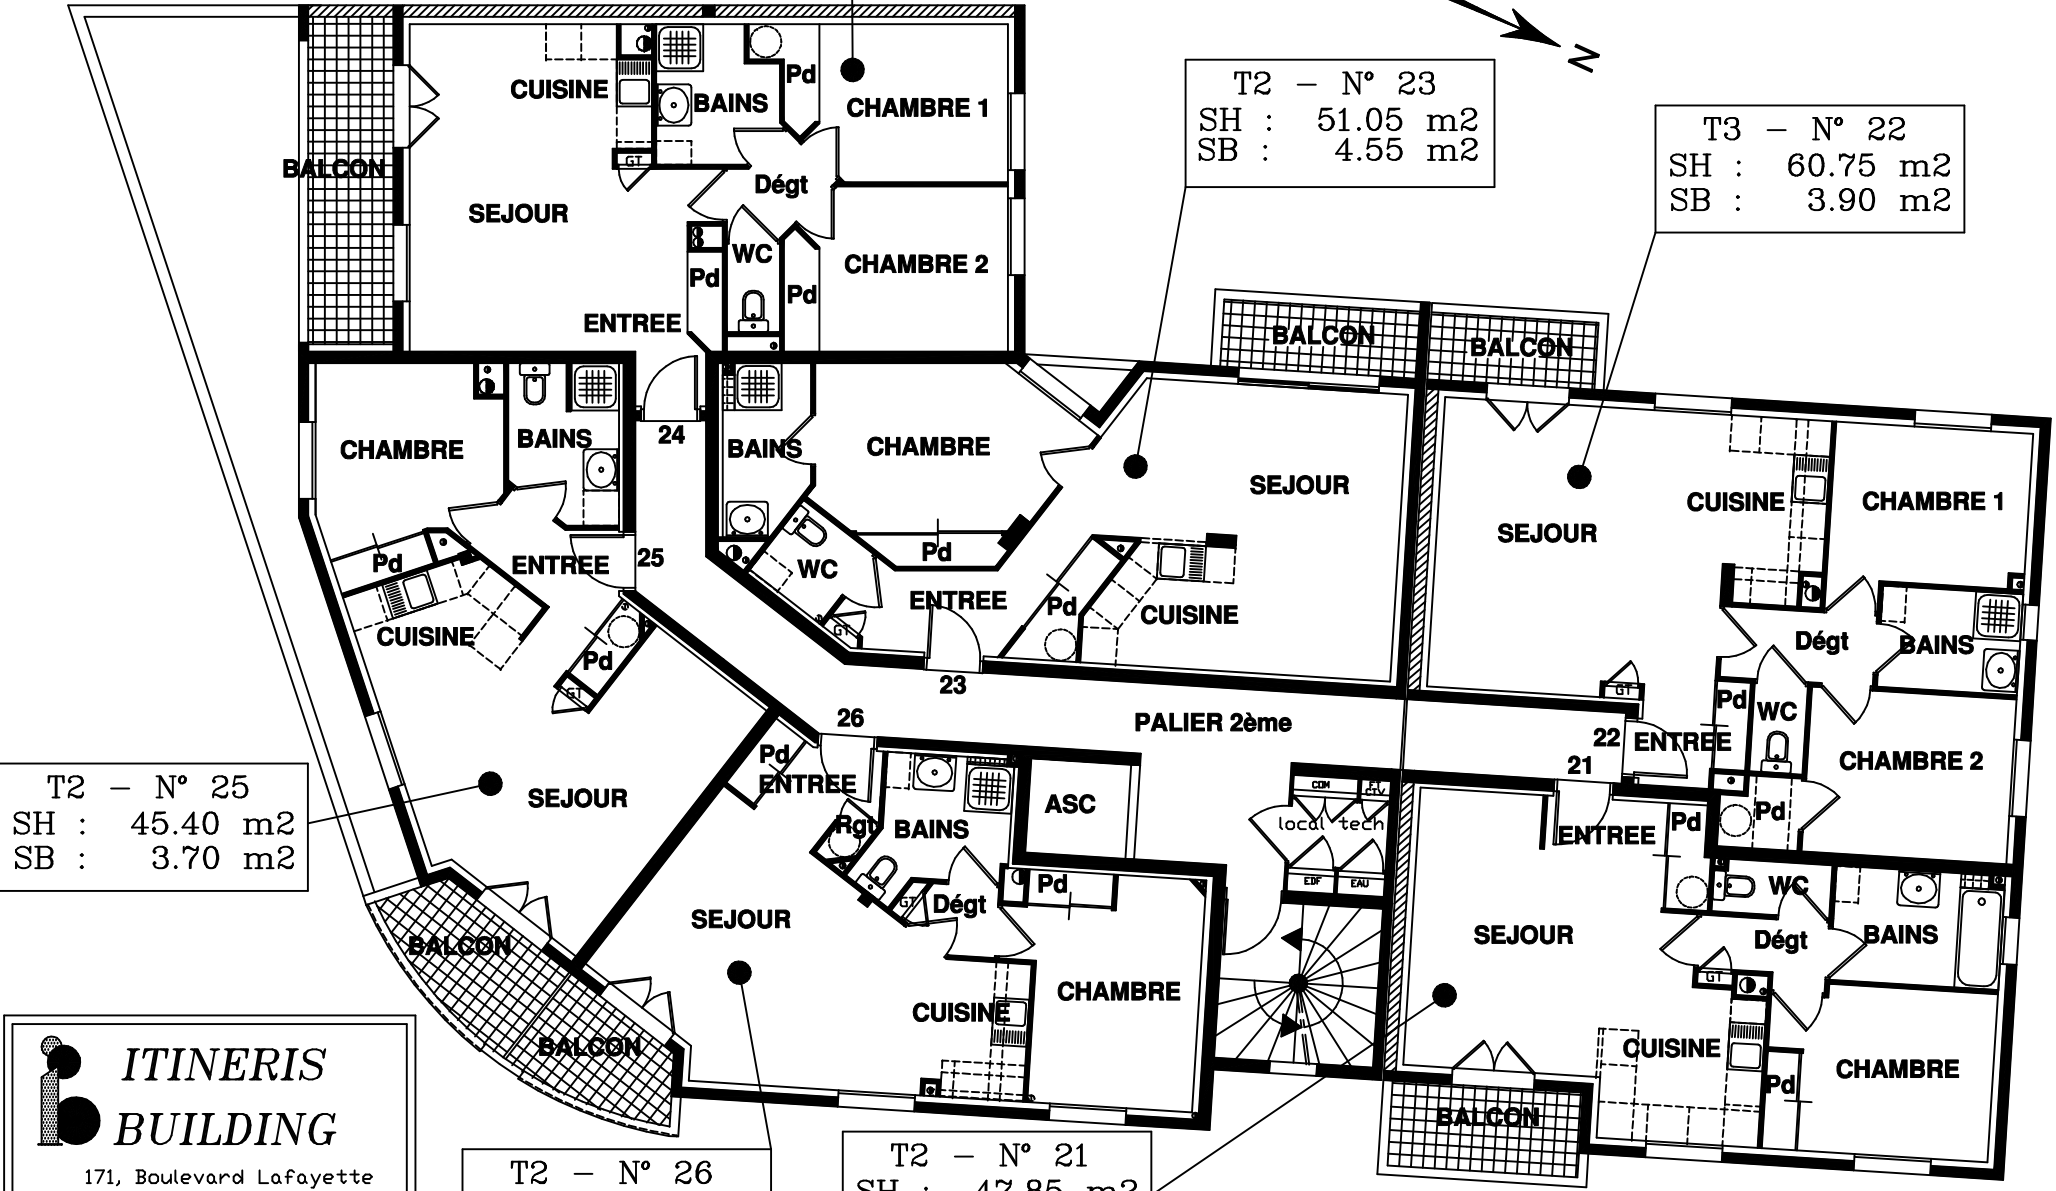

**ITINERIS BUILDING**

171, Boulevard Lafayette  
 63000 CLERMONT-FERRAND  
 Tél.: 04.73.28.37.00 - Fax : 04.73.28.09.15