

**Résidence  
"BRENNUS"  
2<sup>e</sup> ETAGE**




T3 - N° 20  
SH : 61.95 m<sup>2</sup>  
SB : 11.70 m<sup>2</sup>

T2 - N° 26  
SH : 46.05 m<sup>2</sup>  
SB : 7.10 m<sup>2</sup>

T2 - N° 27  
SH : 46.45 m<sup>2</sup>  
SB : 6.85 m<sup>2</sup>

T2 - N° 28  
SH : 49.20 m<sup>2</sup>  
SB : 5.30 m<sup>2</sup>

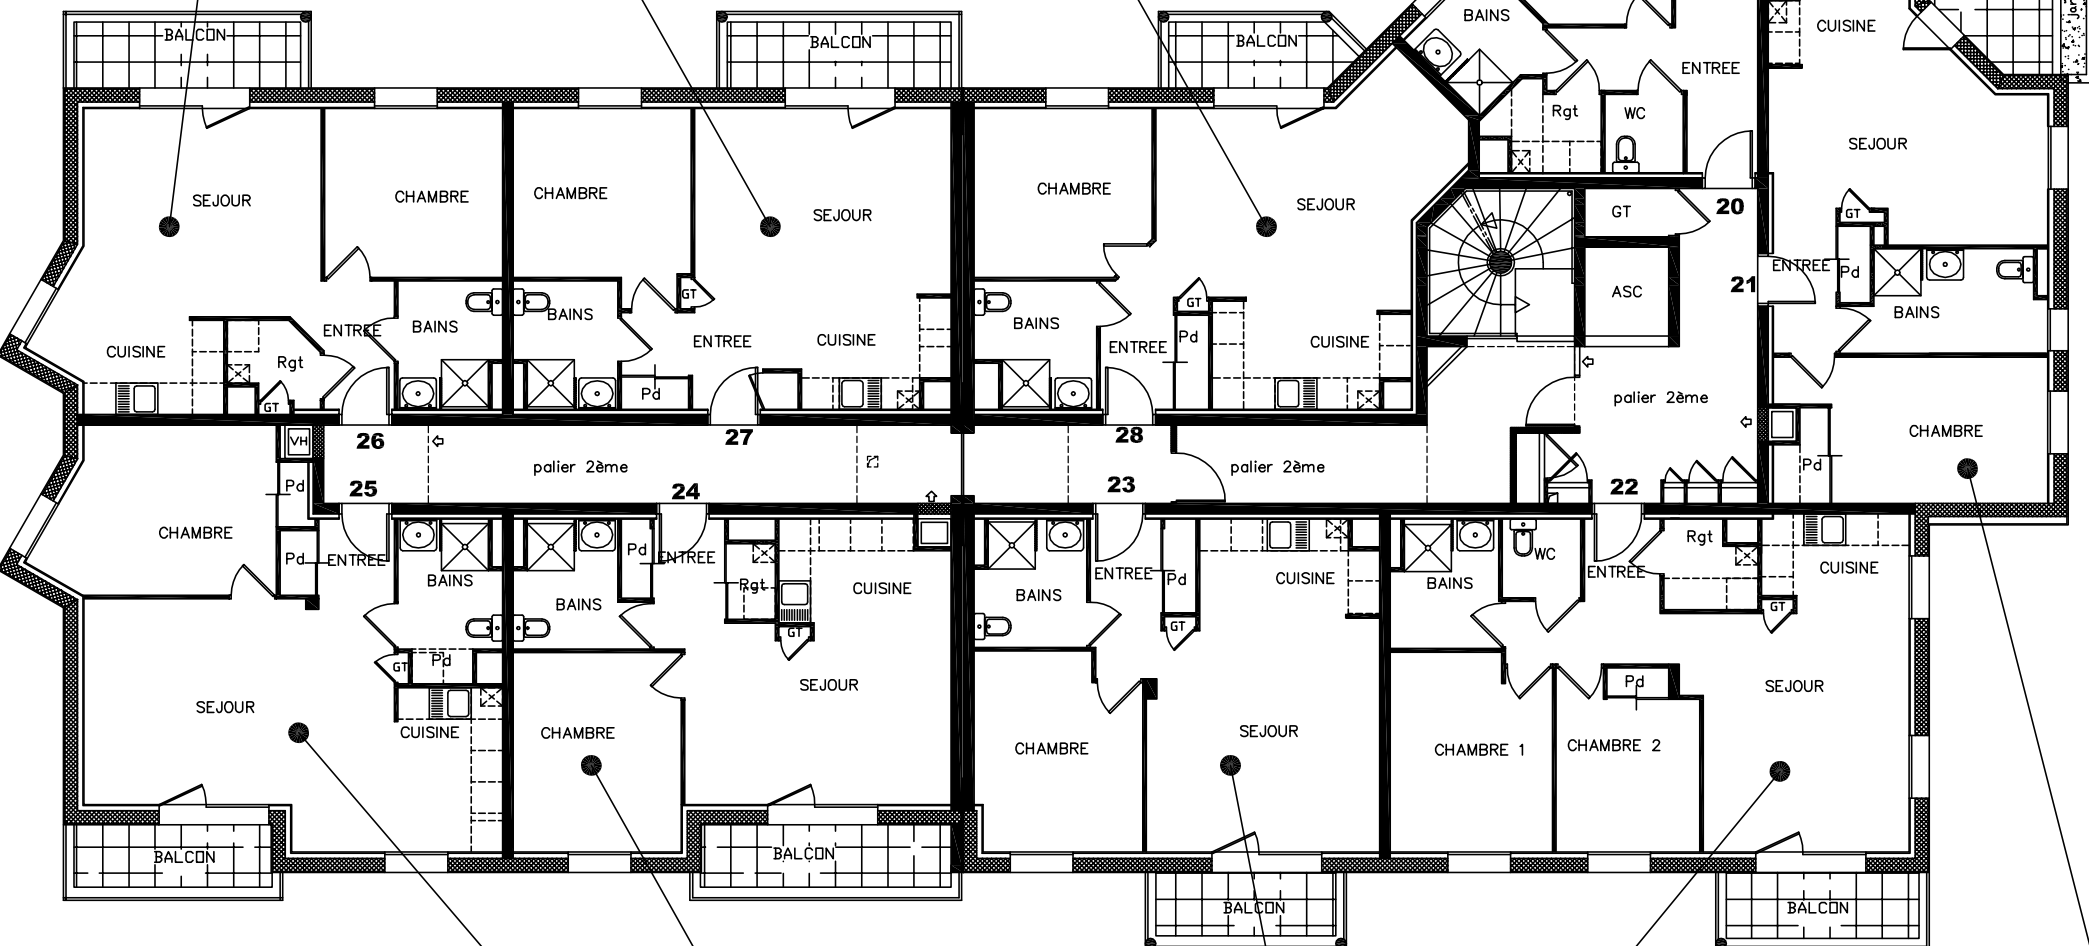

T2 - N° 25  
SH : 54.25 m<sup>2</sup>  
SB : 5.85 m<sup>2</sup>

T2 - N° 24  
SH : 46.15 m<sup>2</sup>  
SB : 7.10 m<sup>2</sup>

T2 - N° 23  
SH : 47.20 m<sup>2</sup>  
SB : 5.60 m<sup>2</sup>

T3 - N° 22  
SH : 60.60 m<sup>2</sup>  
SB : 5.95 m<sup>2</sup>

T2 - N° 21  
SH : 46.75 m<sup>2</sup>  
SB : 9.95 m<sup>2</sup>

**ITINERIS BUILDING**  
171, Boulevard Lafayette  
63000 CLERMONT-FERRAND  
Tél. 04.73.28.37.00 - Fax : 04.73.28.09.15