


Villa BETHINA

2ème ETAGE B

T3 – N° 20
SH : 60.15 m²
SB : 5.25 m²

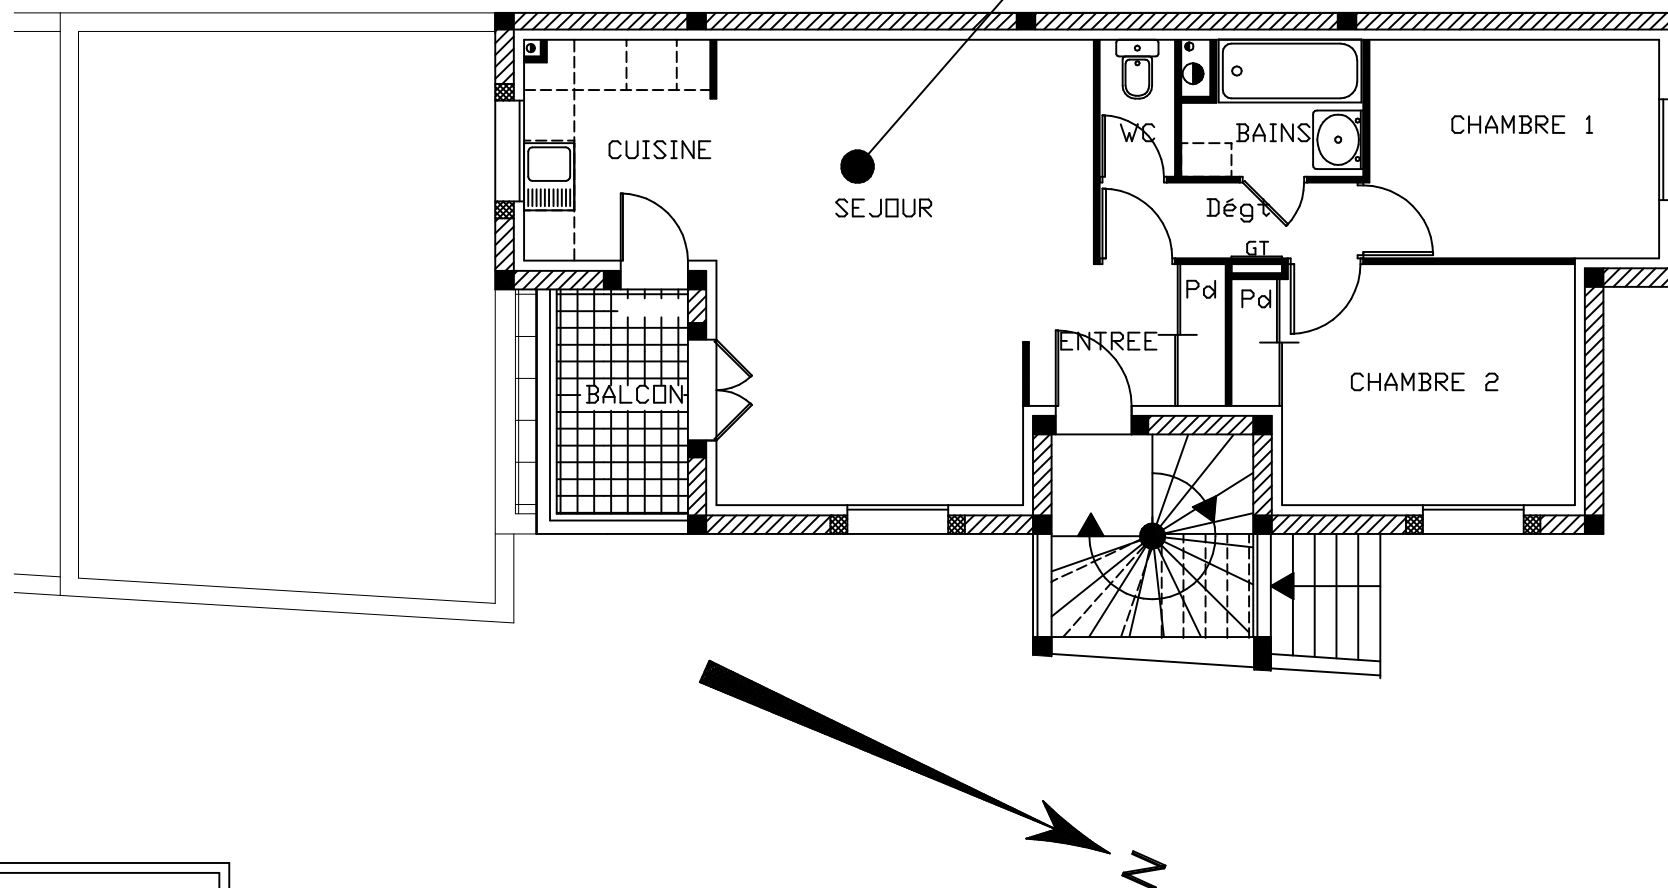

ITINERIS
BUILDING

171, Boulevard Lafayette
63000 CLERMONT-FERRAND

Tél. : 04.73.28.37.00 - Fax : 04.73.28.09.15