


DOMAINE DE MAUPAS

3ème ETAGE A

T6 DUPLEX-N°31A
SH : 156.00 m²
ST : 156.10 m²

T5 - N° 32 A
SH : 137.55 m²
STb : 124.00 m²

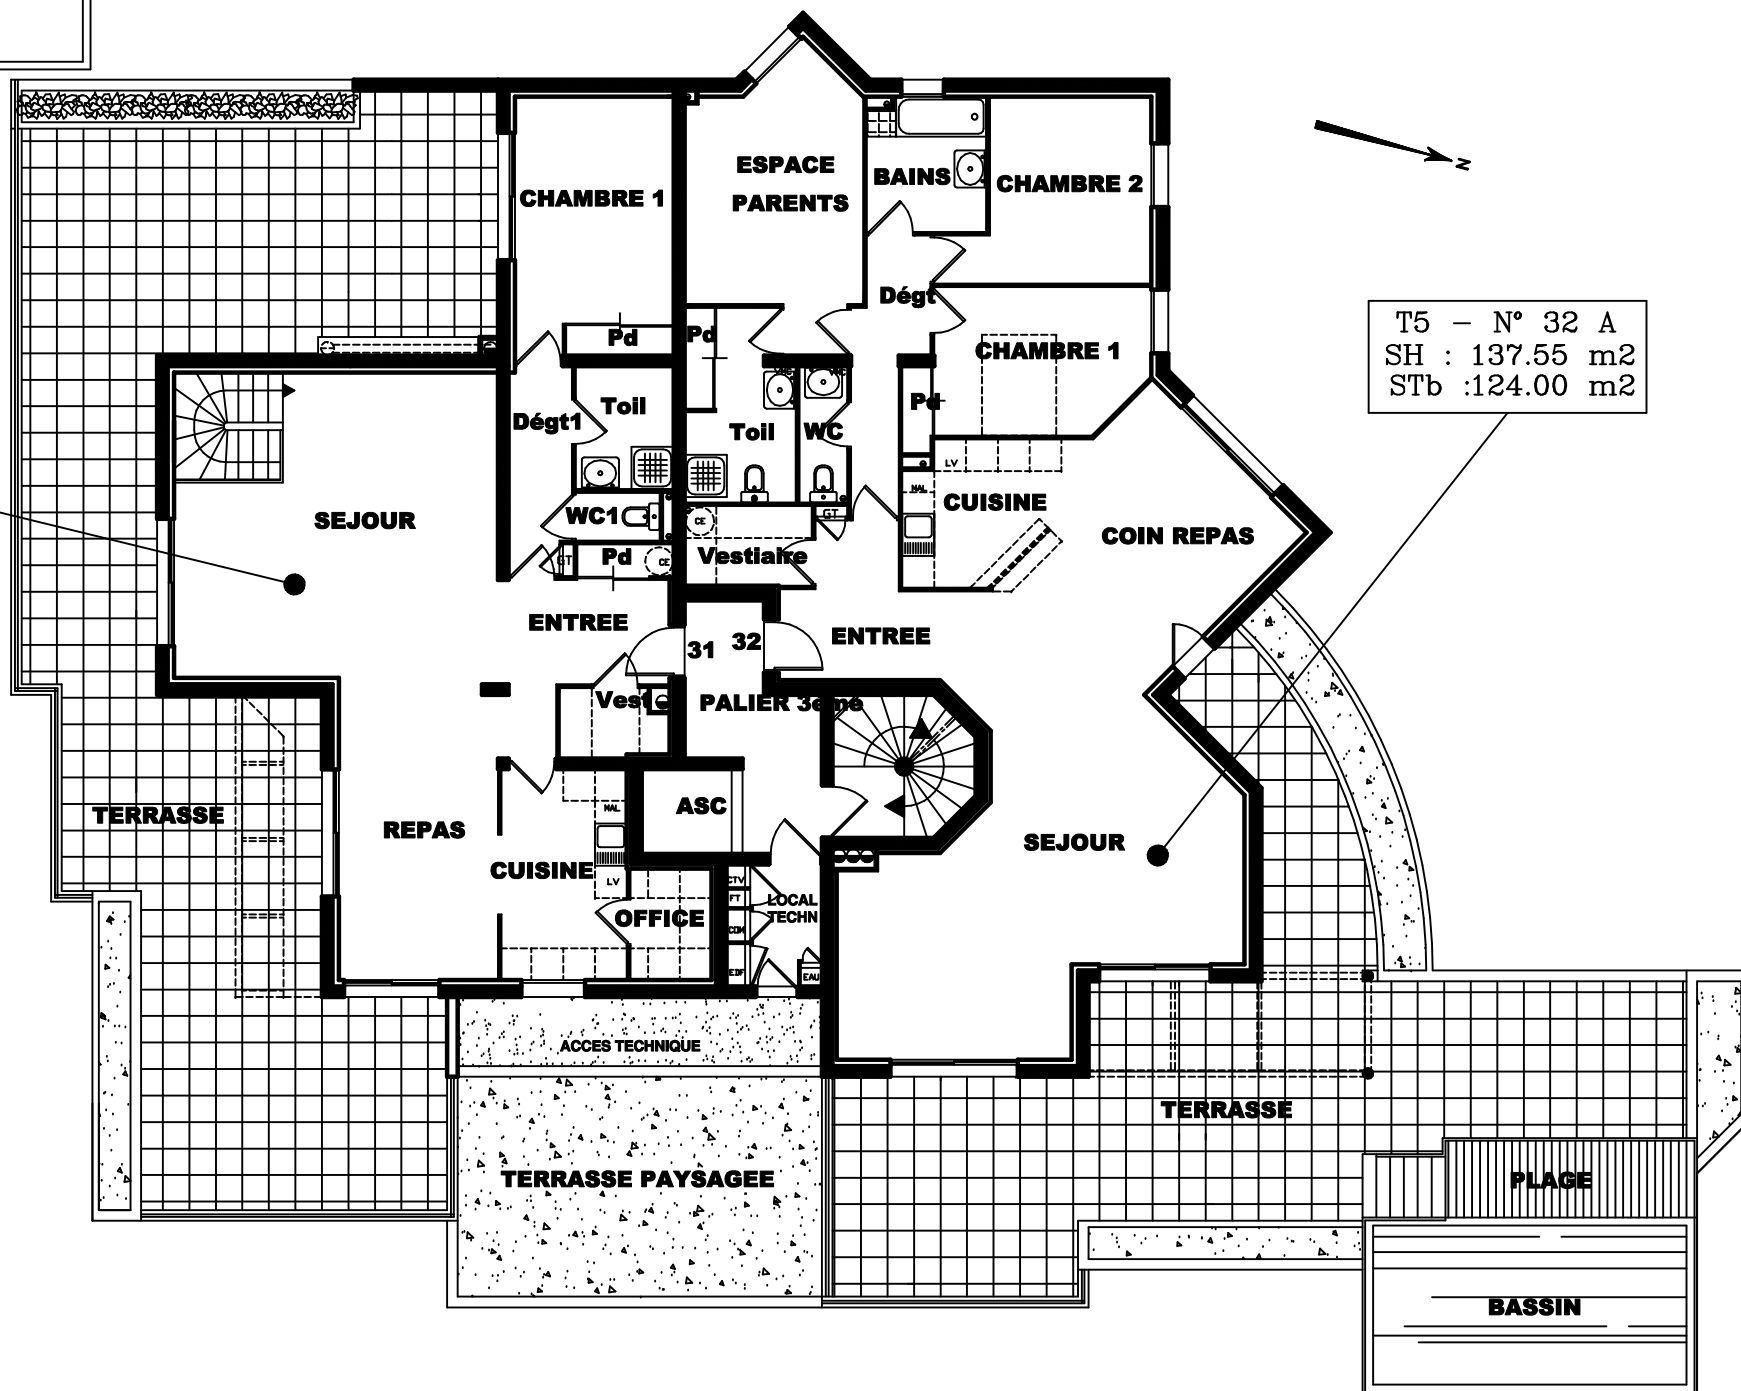

**ITINERIS
BUILDING**

171, Boulevard Lafayette
63000 CLERMONT-FERRAND
Tél: 04.73.28.37.00-Fax : 04.73.28.09.15