


Résidence " PICASSO II "

3ème ETAGE

T6 - N° 31
SH : 145.60 m²
STB: 104.05 m²

T3 - N° 30
SH : 73.65 m²
STB: 64.35 m²

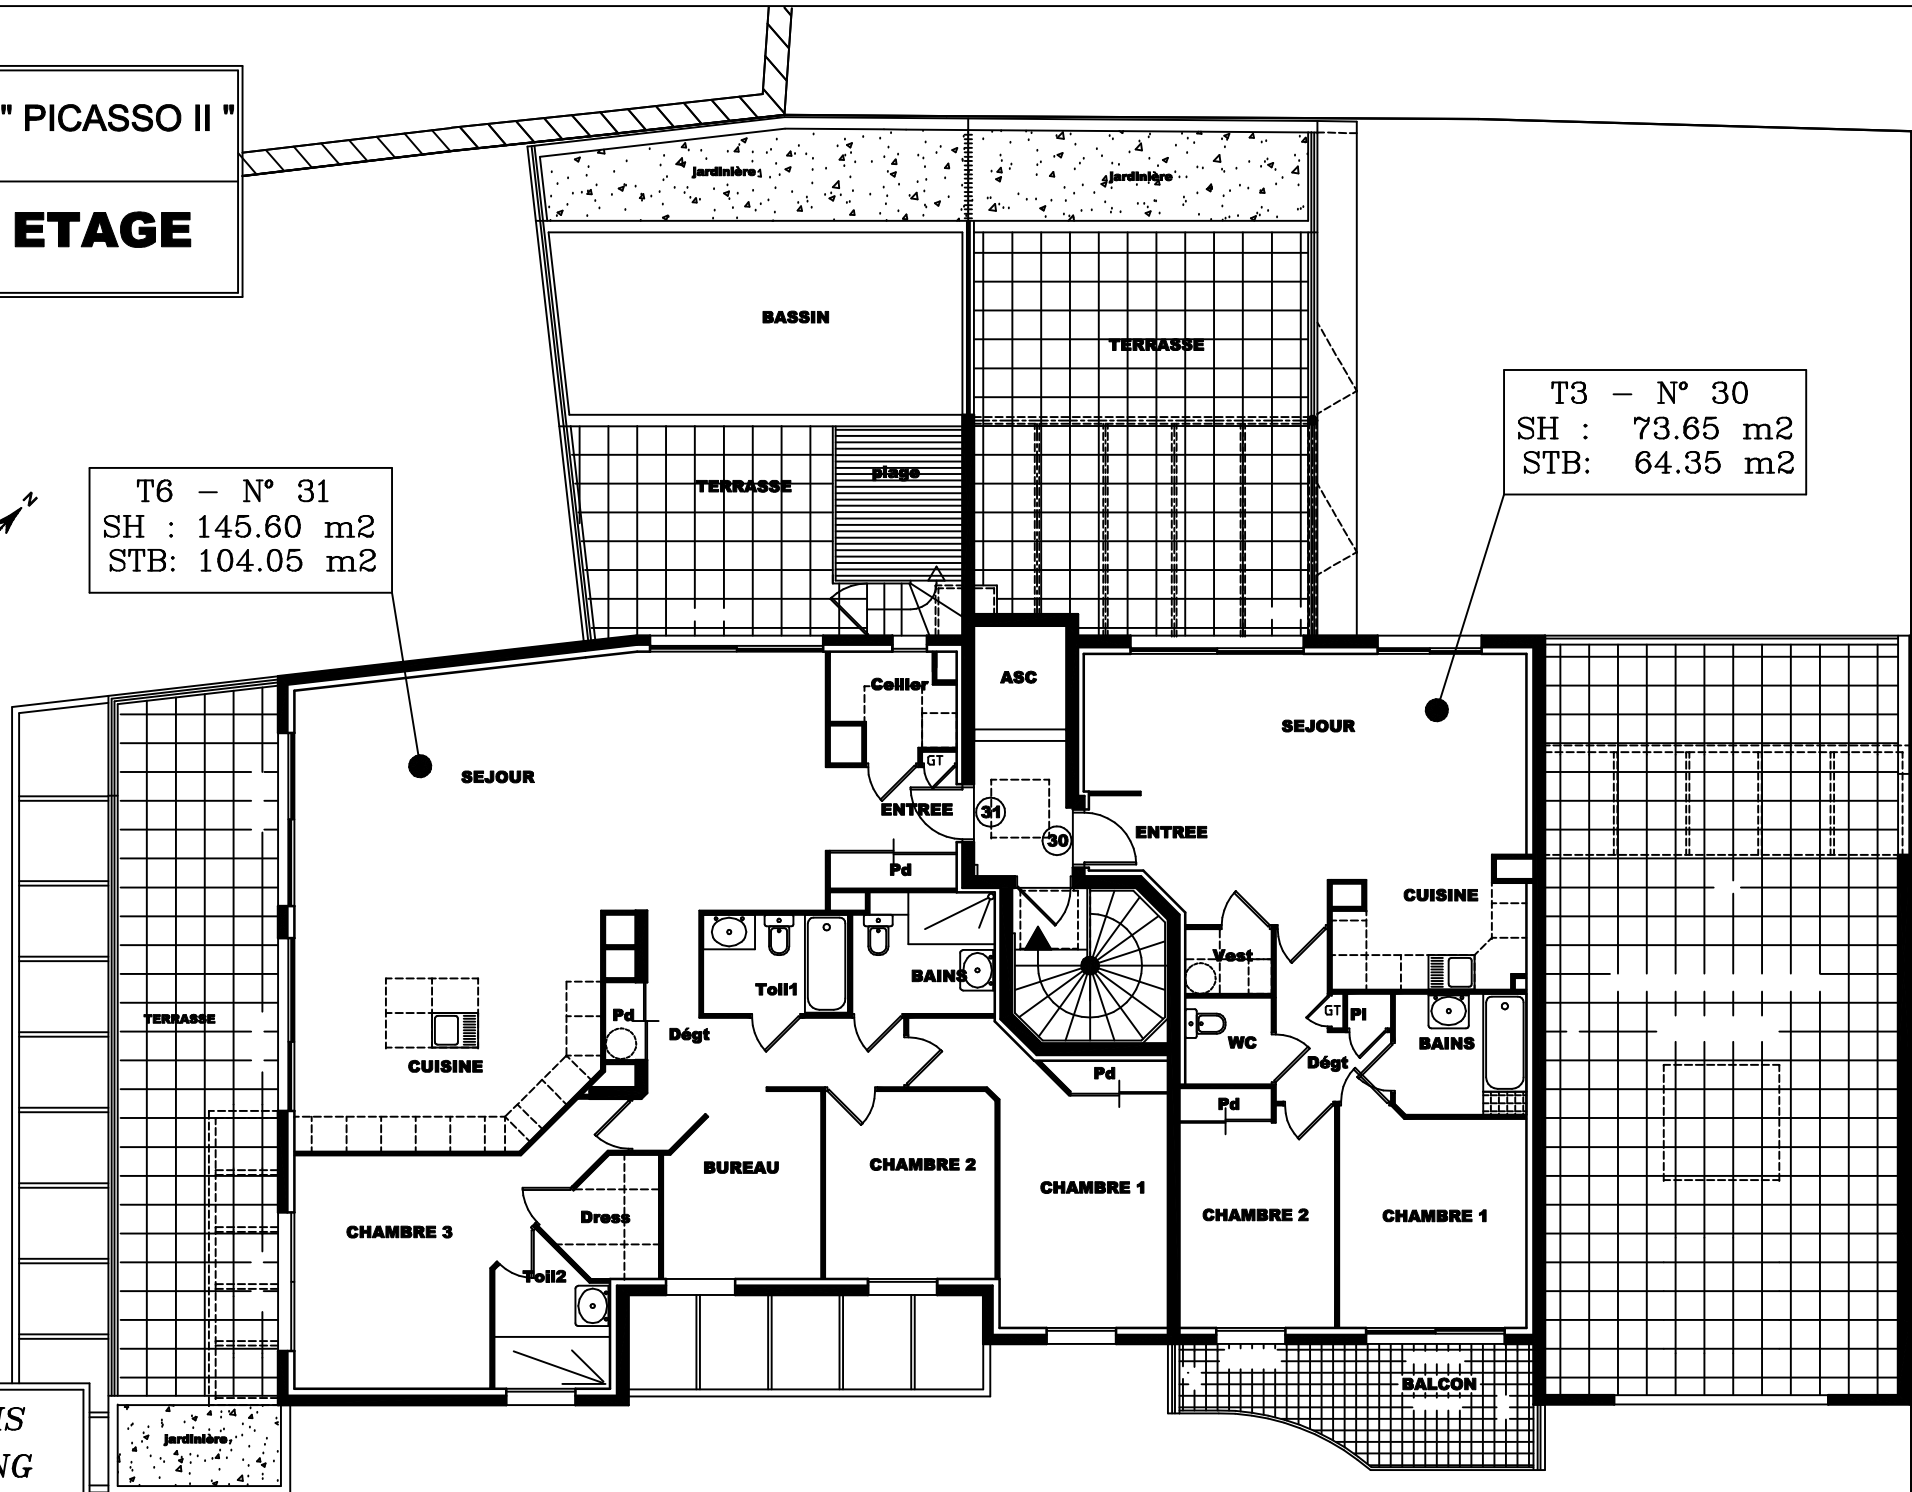

ITINERIS BUILDING
171, Boulevard Lafayette
63000 CLERMONT-FERRAND
Tél: 04.73.28.37.00 - Fax : 04.73.28.09.15