


DOMAINE DE MAUPAS

3ème ETAGE C

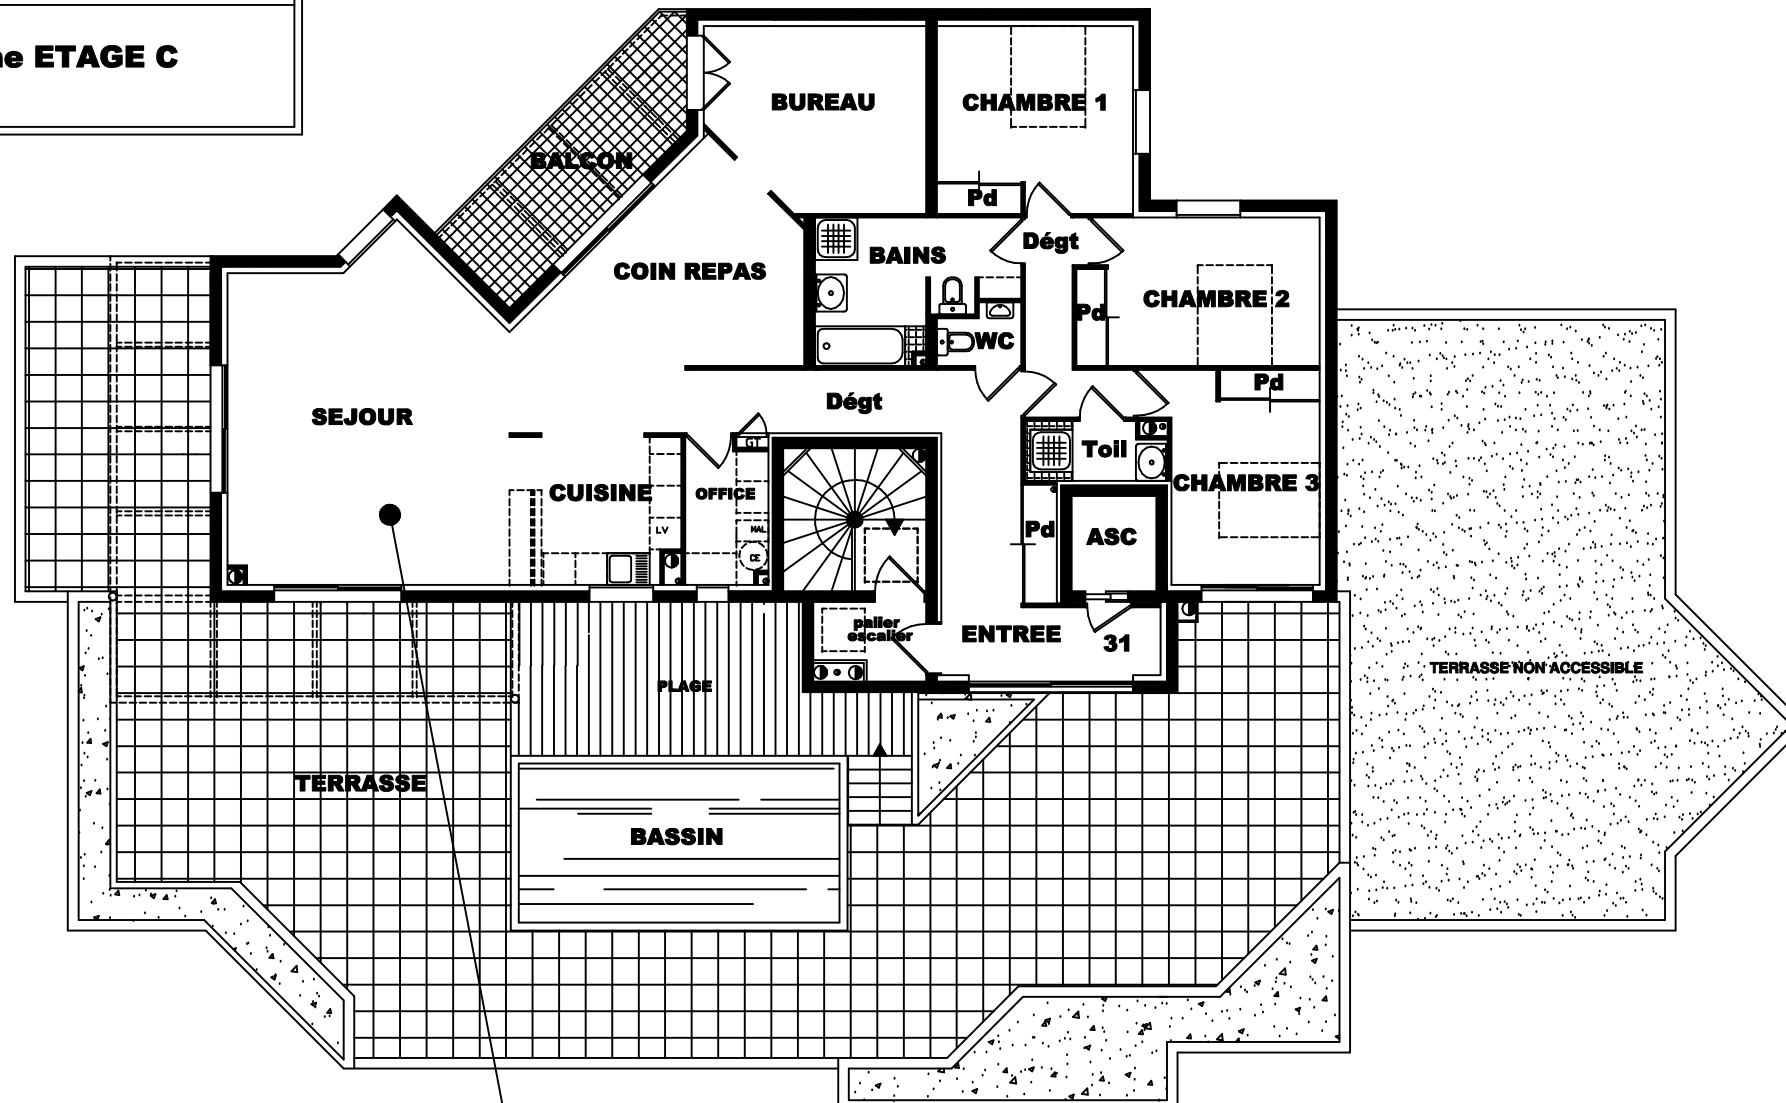

T6 - N° 31

SH : 157.05 m²

ST : 218.00 m²

ITINERIS
BUILDING

171, Boulevard Lafayette
63000 CLERMONT-FERRAND

Tél. : 04.73.28.37.00 - Fax : 04.73.28.09.15