


"L'OREE DU PARC"

3ème ETAGE

T3 - N°33
SH : 56.30 m²
SB : 15.75 m²

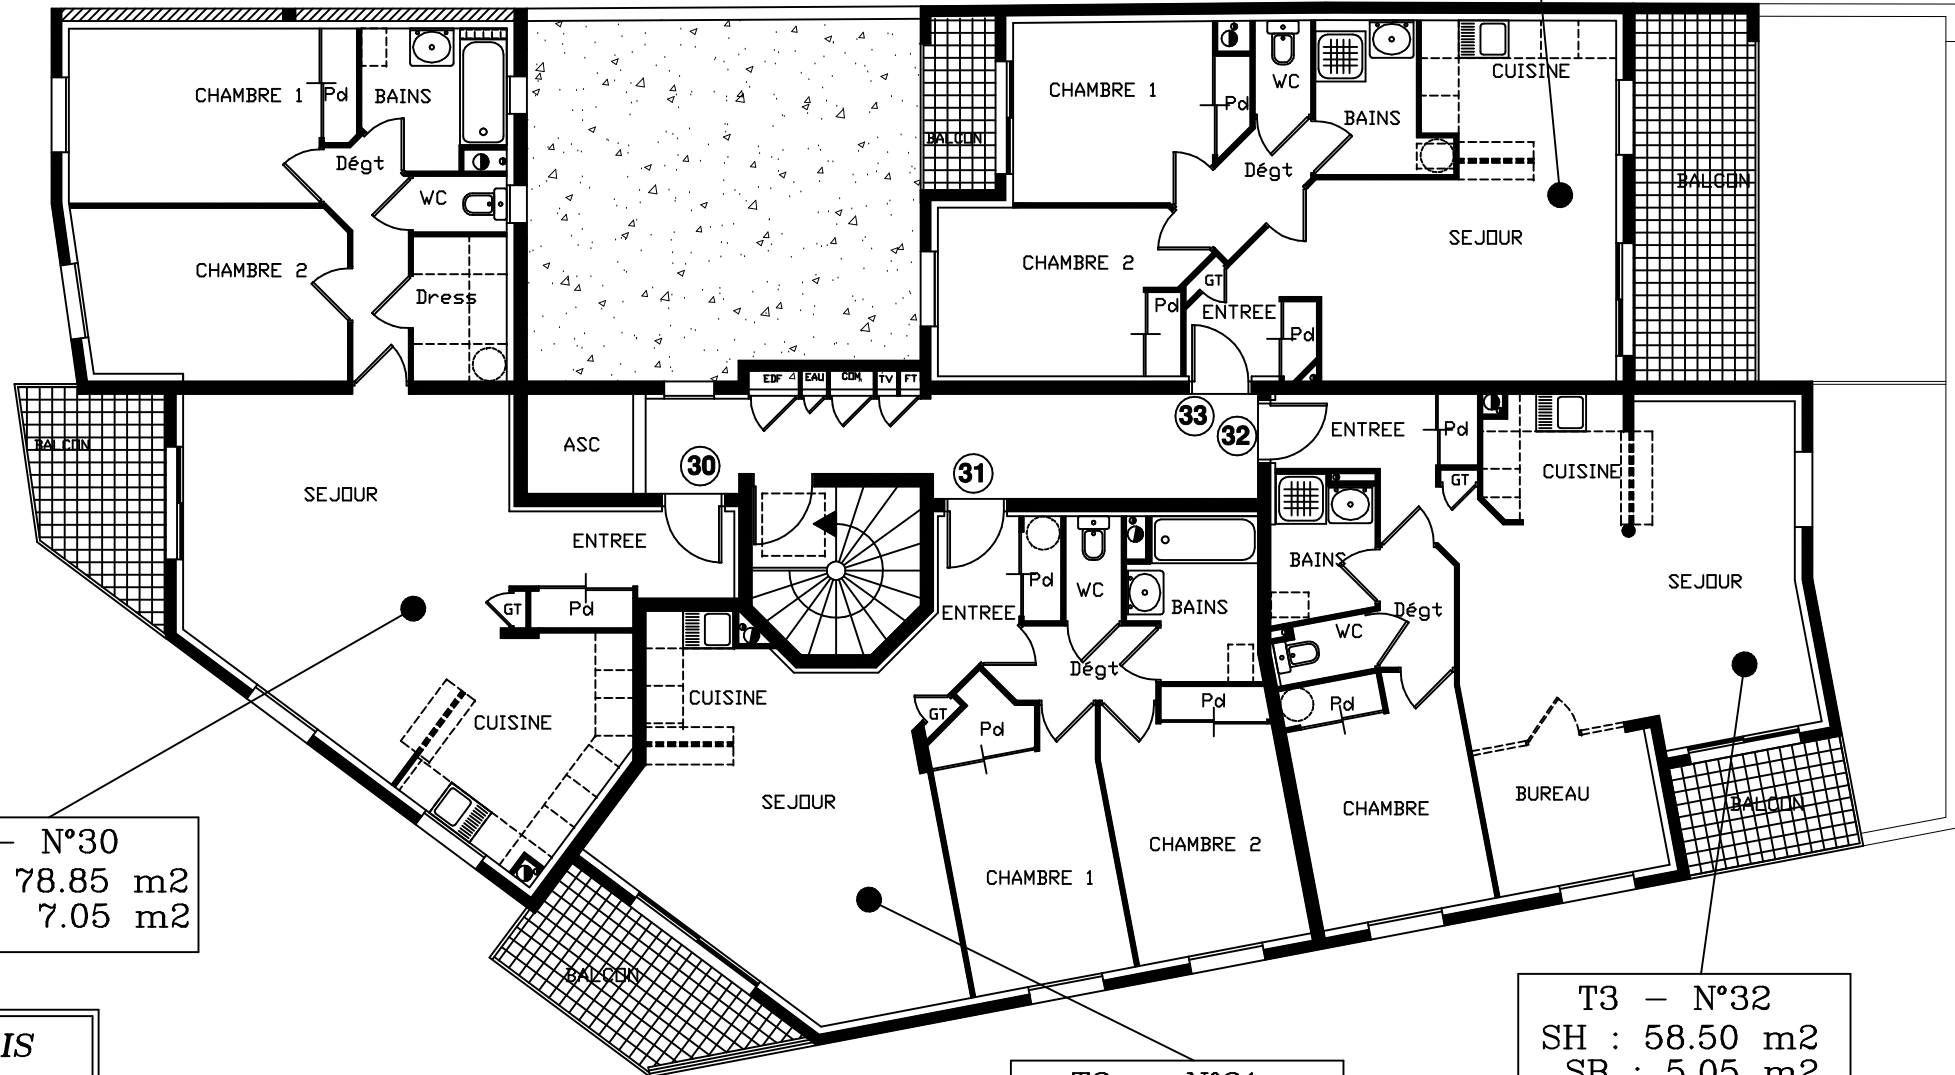

T3 - N°30
SH : 78.85 m²
SB : 7.05 m²

T3 - N°31
SH : 63.65 m²
SB : 8.10 m²

T3 - N°32
SH : 58.50 m²
SB : 5.05 m²

ITINERIS BUILDING
171, Boulevard Lafayette
63000 CLERMONT-FERRAND
Tél. 04.73.28.37.00 - Fax : 04.73.28.09.15