



# Villa BETHINA

## 4ème ETAGE A

06/2006

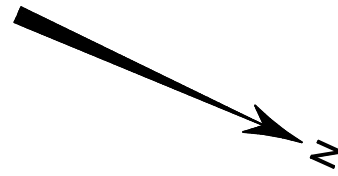

T4- LOFT N°33  
 SH : 100.20 m<sup>2</sup>  
 SBT : 23.55 m<sup>2</sup>

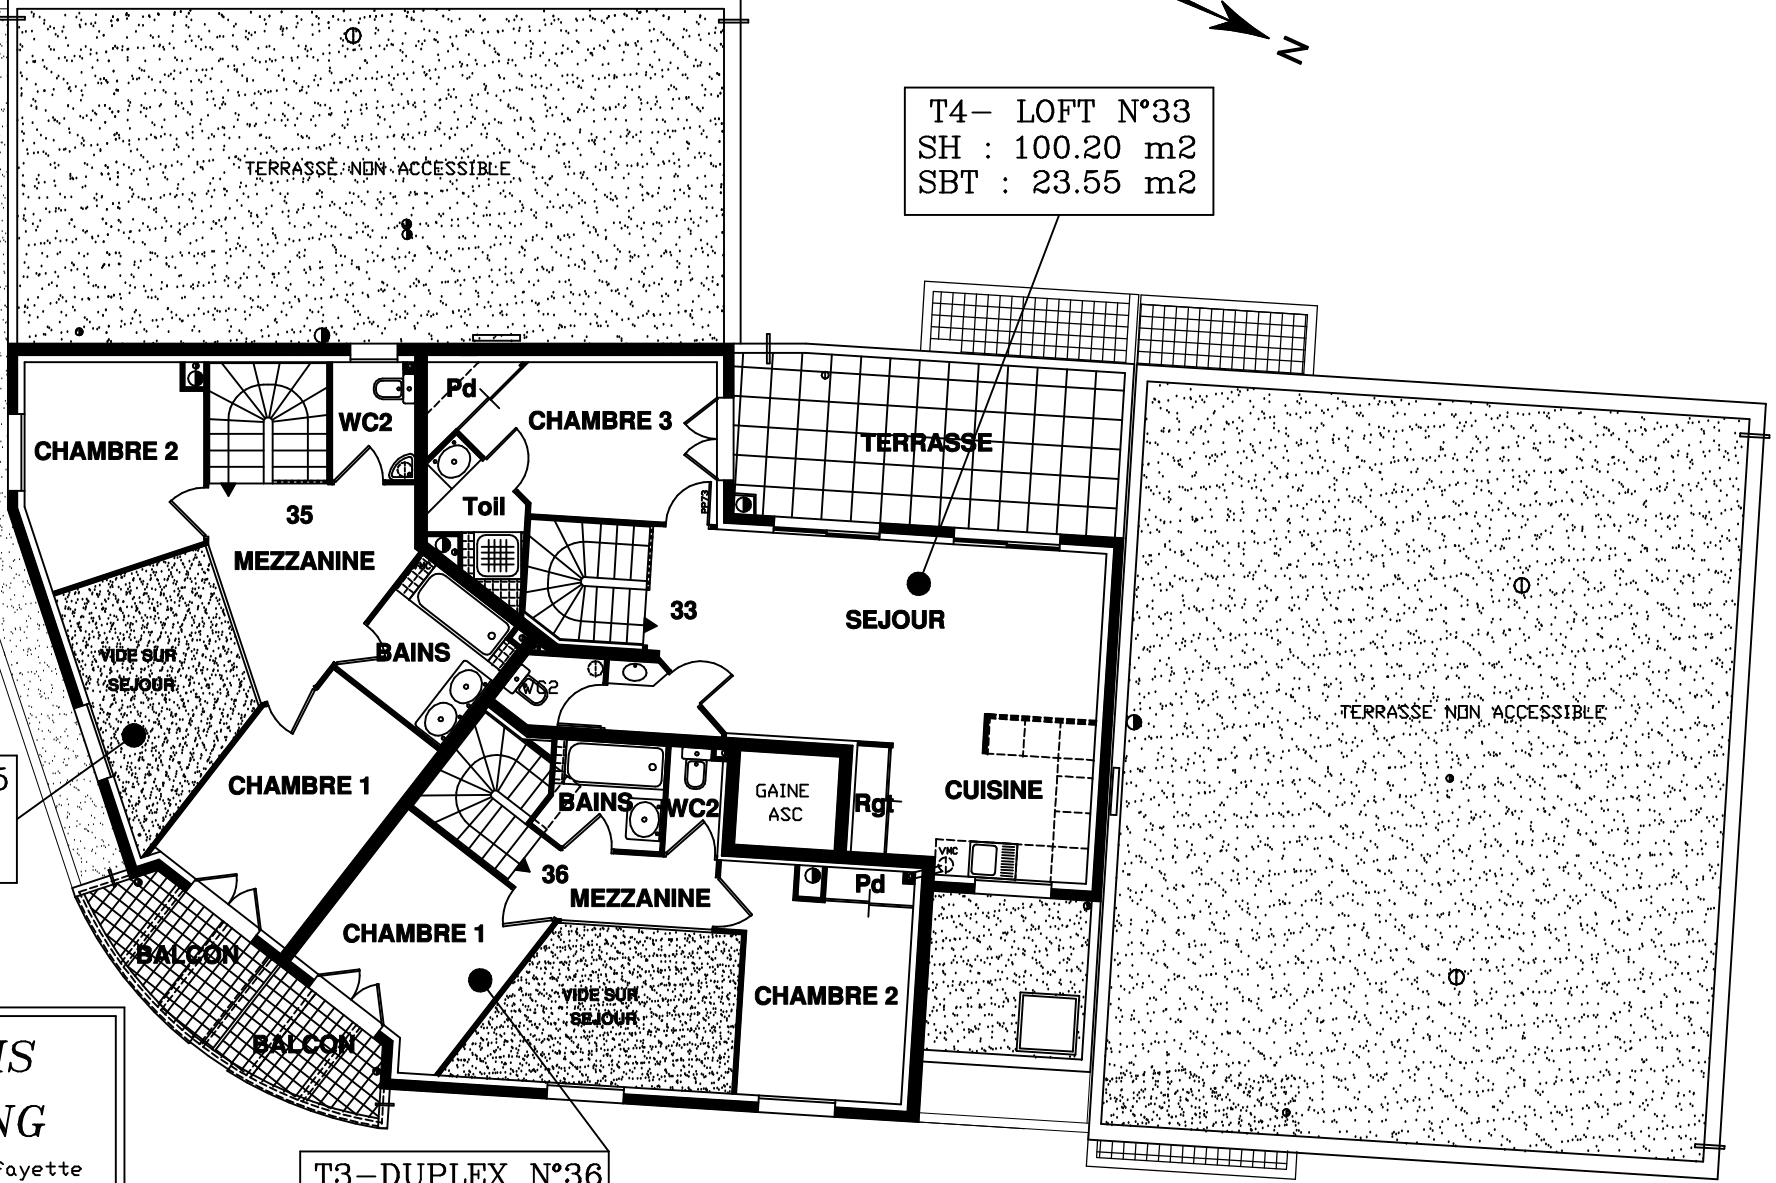

T3-DUPLEX N°35  
 SH : 81.85 m<sup>2</sup>  
 SB : 11.50 m<sup>2</sup>

T3-DUPLEX N°36  
 SH : 72.10 m<sup>2</sup>  
 SB : 11.50 m<sup>2</sup>

**ITINERIS BUILDING**

171, Boulevard Lafayette  
 63000 CLERMONT-FERRAND  
 Tél. : 04.73.28.37.00 - Fax : 04.73.28.09.15