


Résidence " THEOZE "

4ème ETAGE

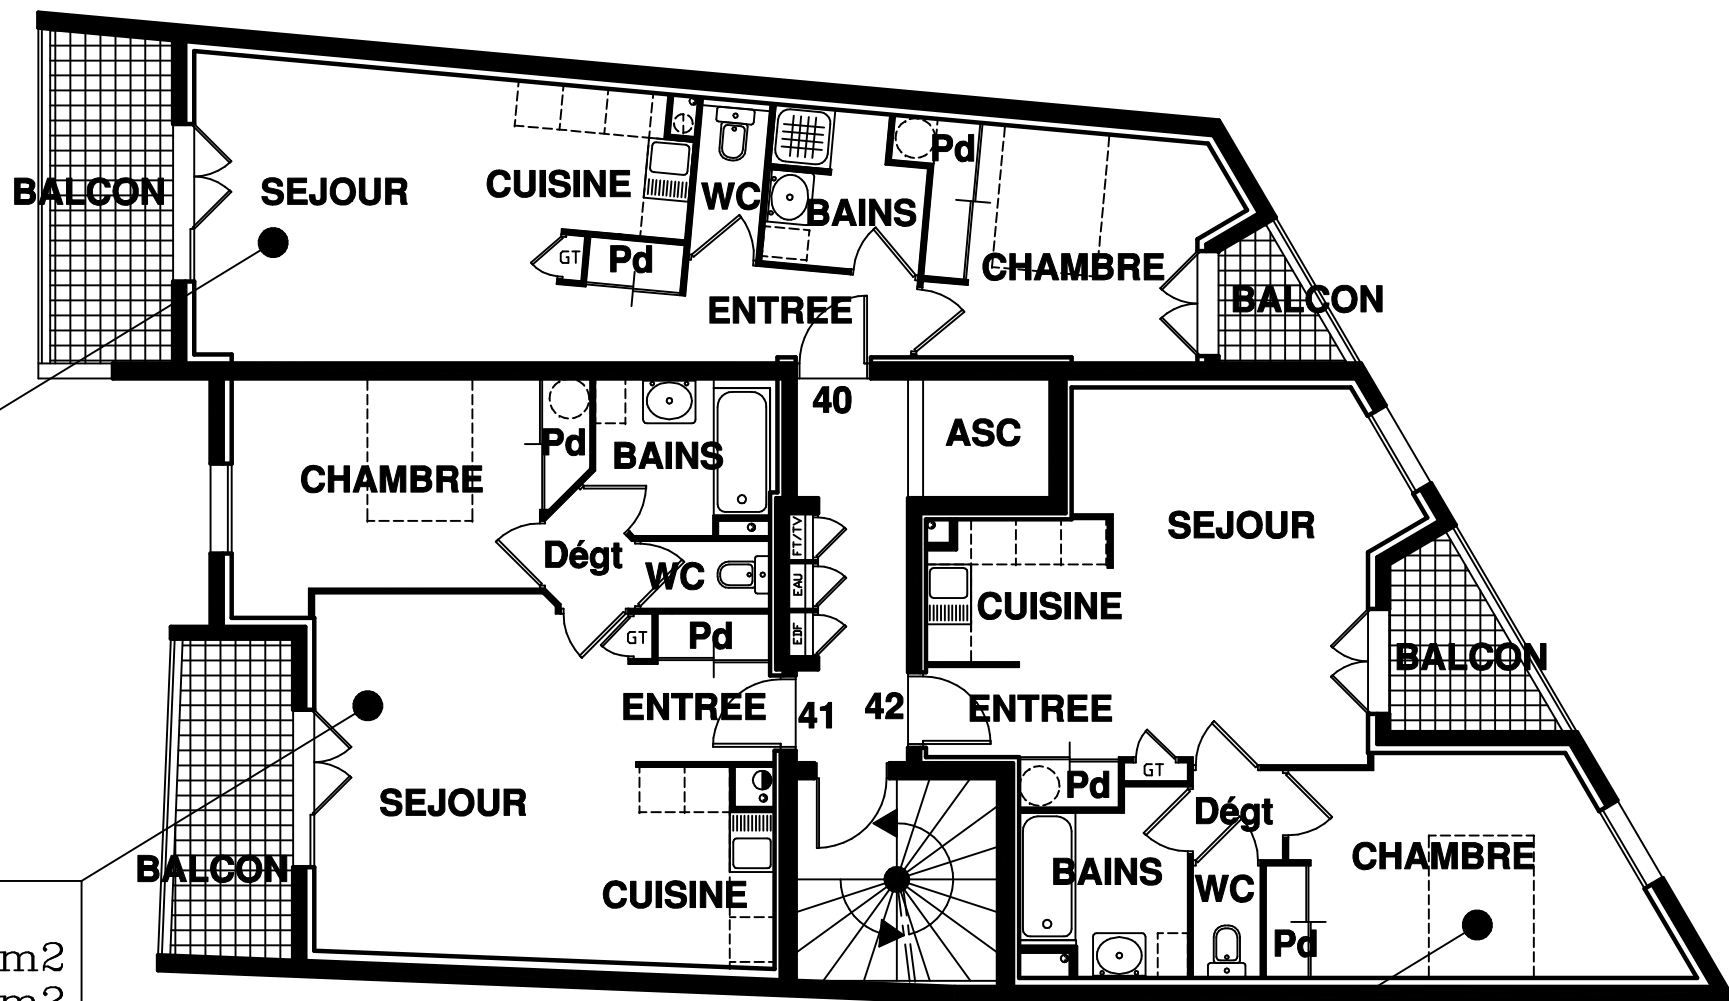

T2 - N° 40
SH : 46.25 m²
SB : 10.30 m²

T2 - N° 41
SH : 49.25 m²
SB : 7.30 m²

T2 - N° 42
SH : 48.90 m²
SB : 4.45 m²