

**Résidence**  
**"BRENNUS"**  
**4<sup>e</sup> ETAGE**




T3 - N° 40  
 SH : 61.95 m<sup>2</sup>  
 SB : 11.70 m<sup>2</sup>

T2 - N° 46  
 SH : 46.05 m<sup>2</sup>  
 SB : 7.10 m<sup>2</sup>

T2 - N° 47  
 SH : 46.45 m<sup>2</sup>  
 SB : 6.85 m<sup>2</sup>

T2 - N° 48  
 SH : 49.20 m<sup>2</sup>  
 SB : 5.30 m<sup>2</sup>

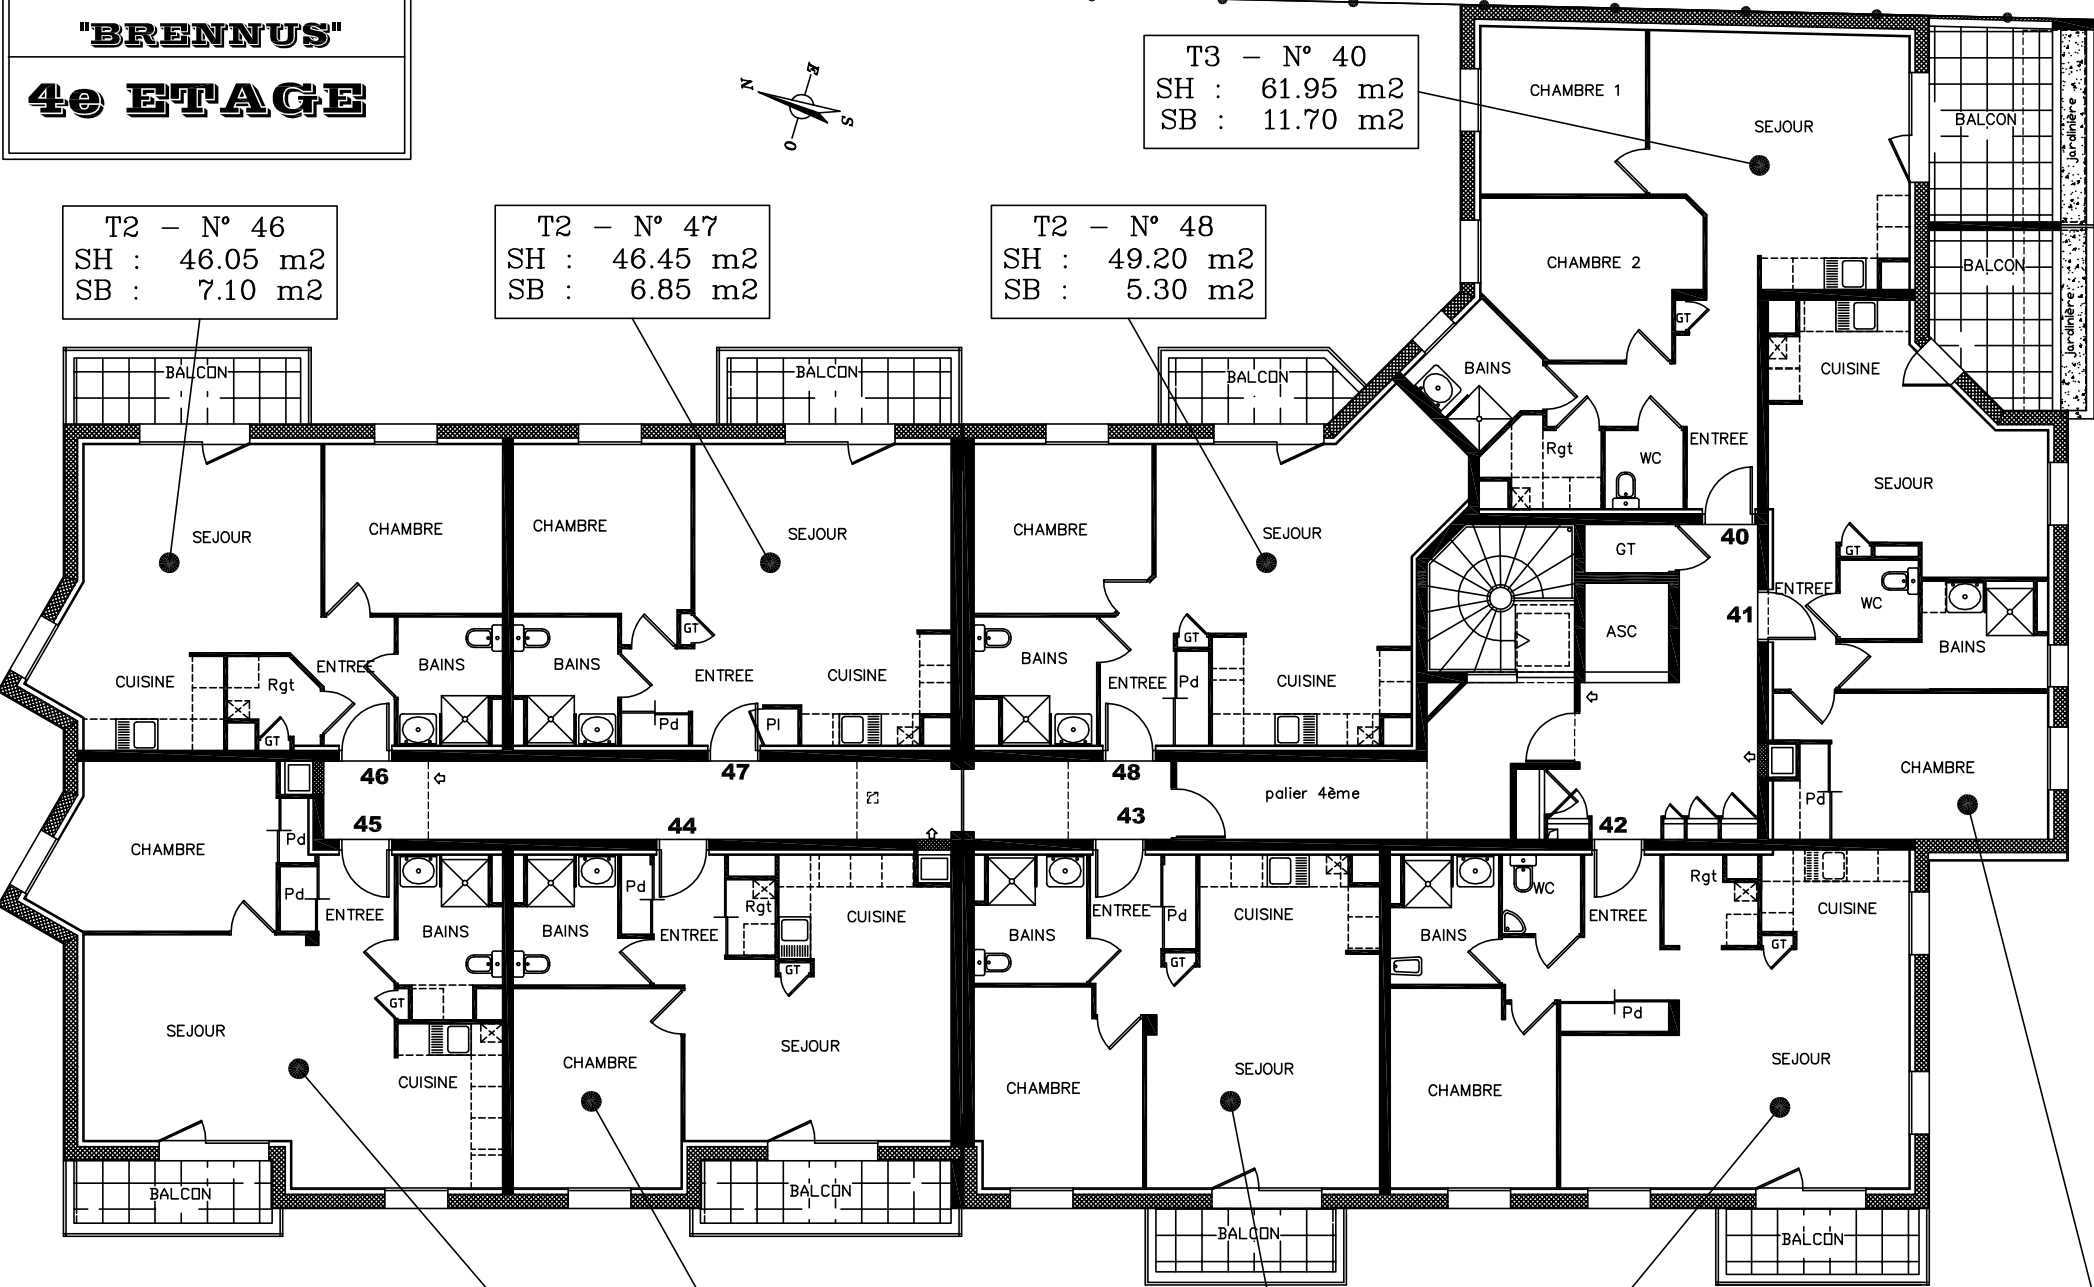

T2 - N° 45  
 SH : 54.25 m<sup>2</sup>  
 SB : 5.85 m<sup>2</sup>

T2 - N° 44  
 SH : 46.15 m<sup>2</sup>  
 SB : 7.10 m<sup>2</sup>

T2 - N° 43  
 SH : 47.20 m<sup>2</sup>  
 SB : 5.60 m<sup>2</sup>

T3 - N° 42  
 SH : 60.90 m<sup>2</sup>  
 SB : 5.95 m<sup>2</sup>

T2 - N° 41  
 SH : 46.60 m<sup>2</sup>  
 SB : 9.95 m<sup>2</sup>

**ITINERIS BUILDING**  
 171, Boulevard Lafayette  
 63000 CLERMONT-FERRAND  
 Tél. 04.73.28.37.00 - Fax : 04.73.28.09.15