


5ème ETAGE

Résidence "Le Coubertin"


5ème ETAGE

DOCUMENT NON CONTRACTUEL
09/04/2010

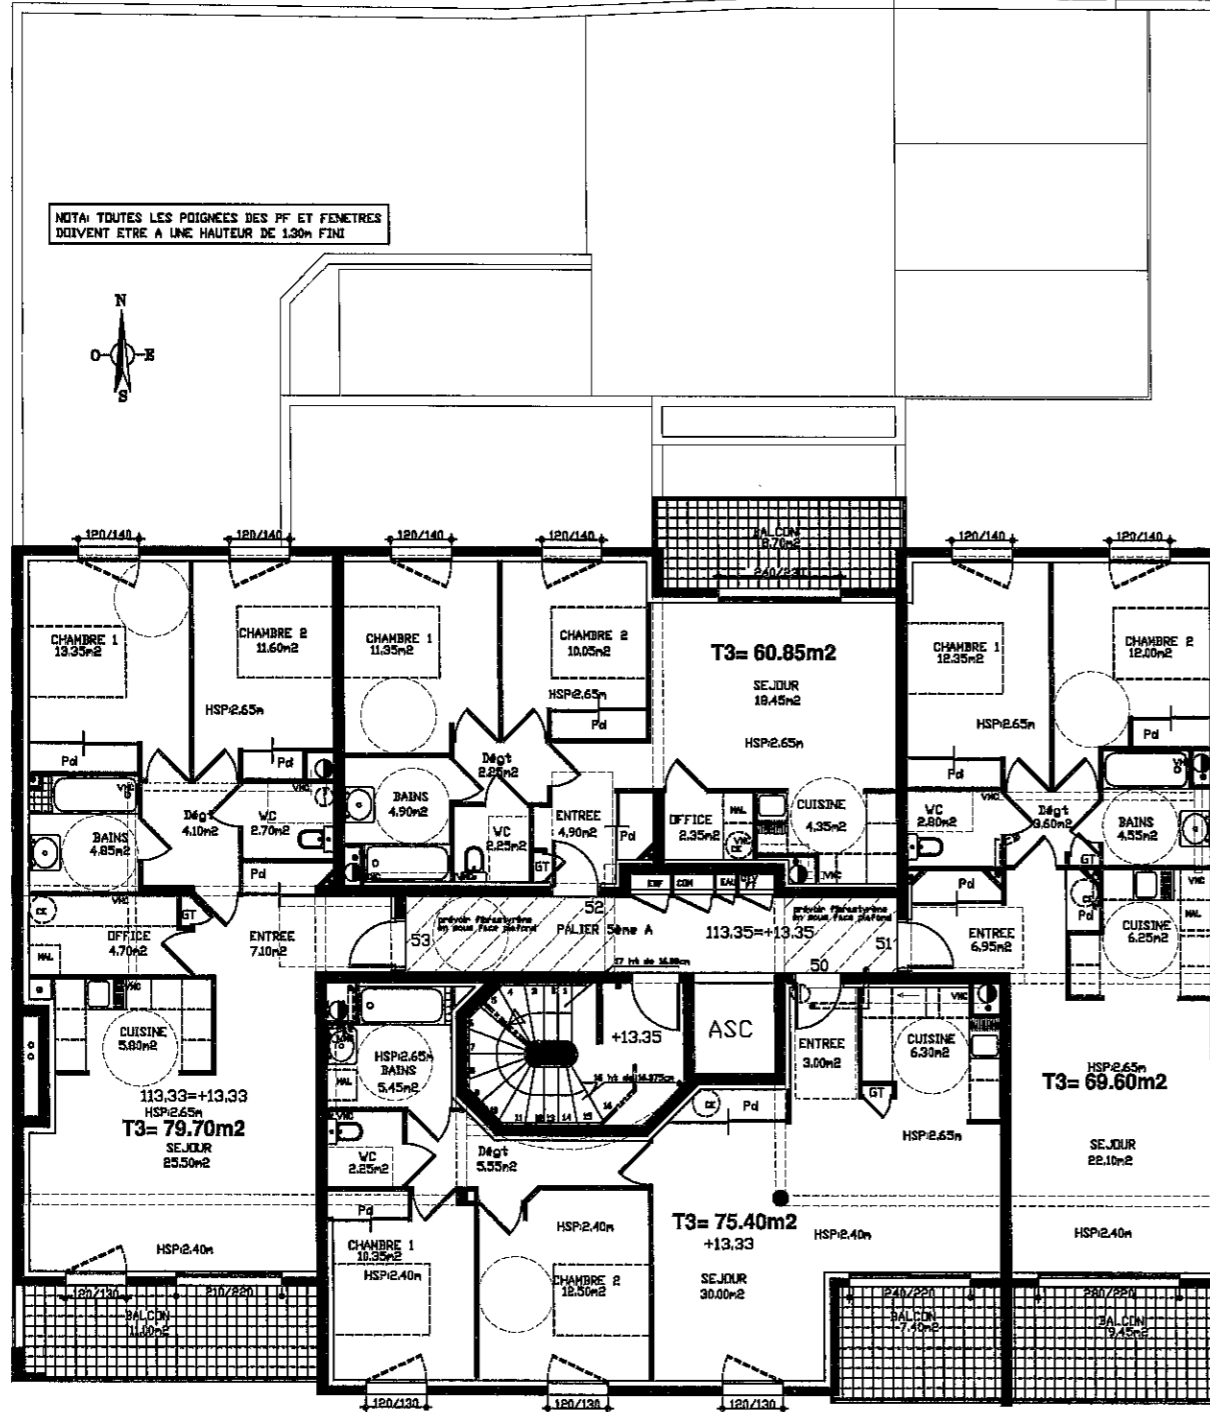

5ème ETAGE A

DOCUMENT NON CONTRACTUEL
Echelle:1/100*

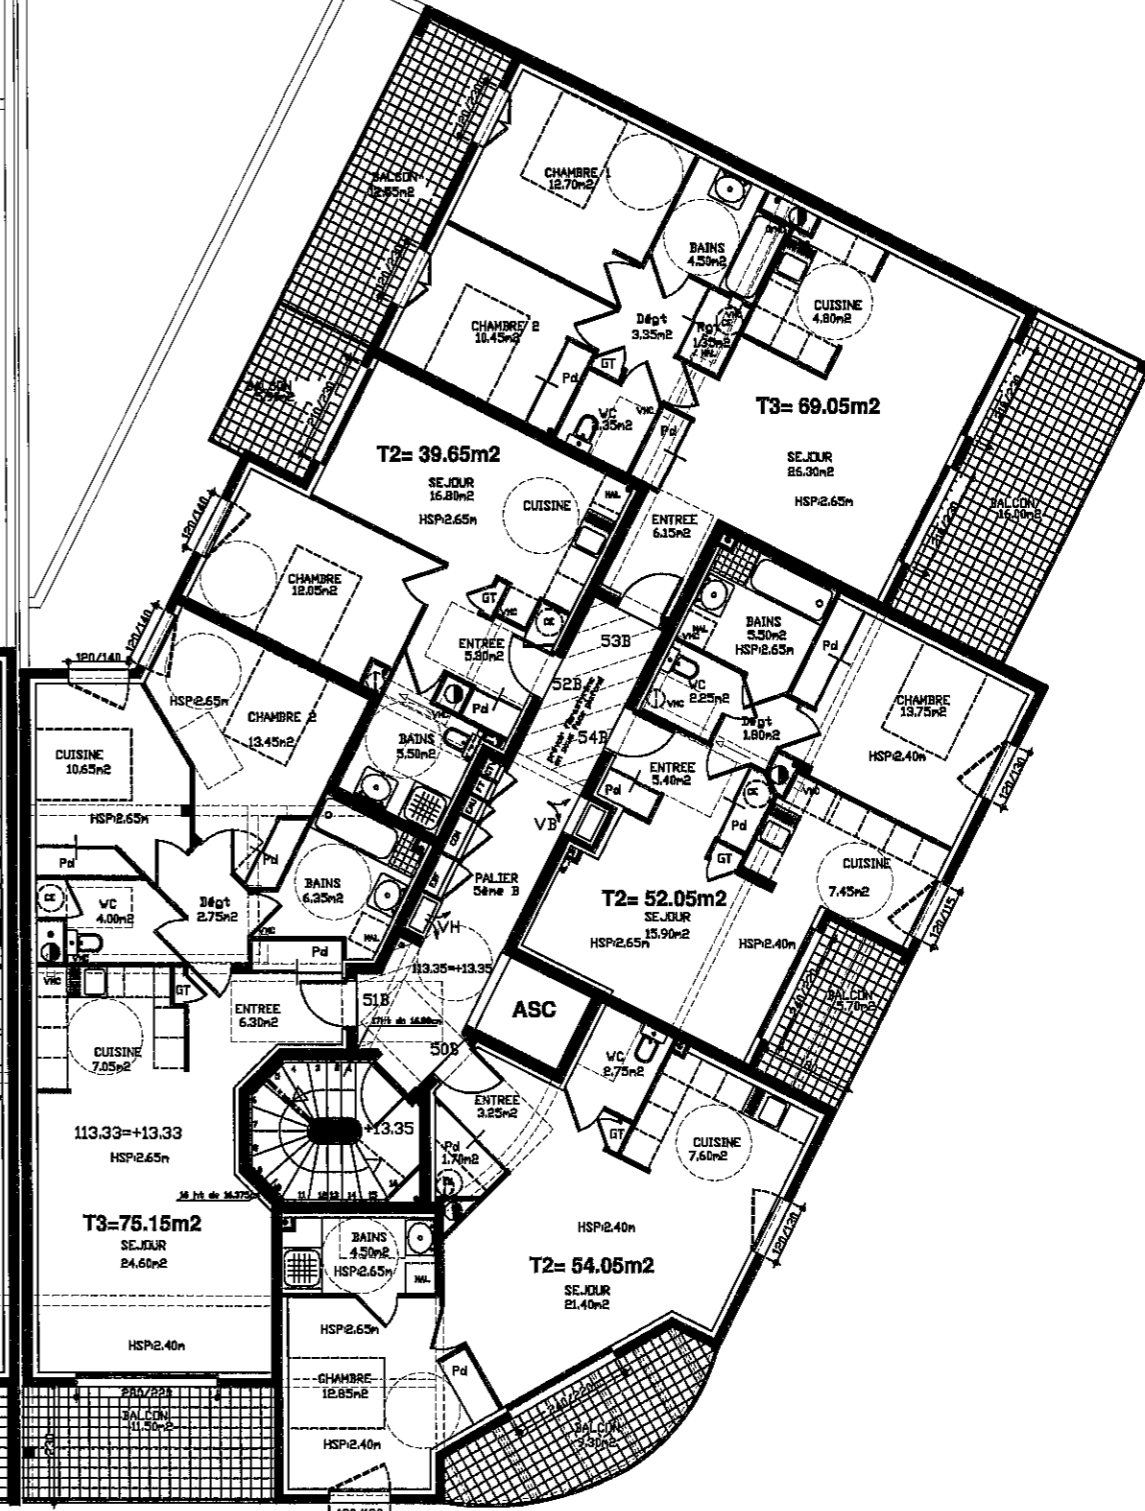

5ème ETAGE B

DOCUMENT NON CONTRACTUEL
Echelle:1/100*