


Résidence " THEOZE "

5ème ETAGE

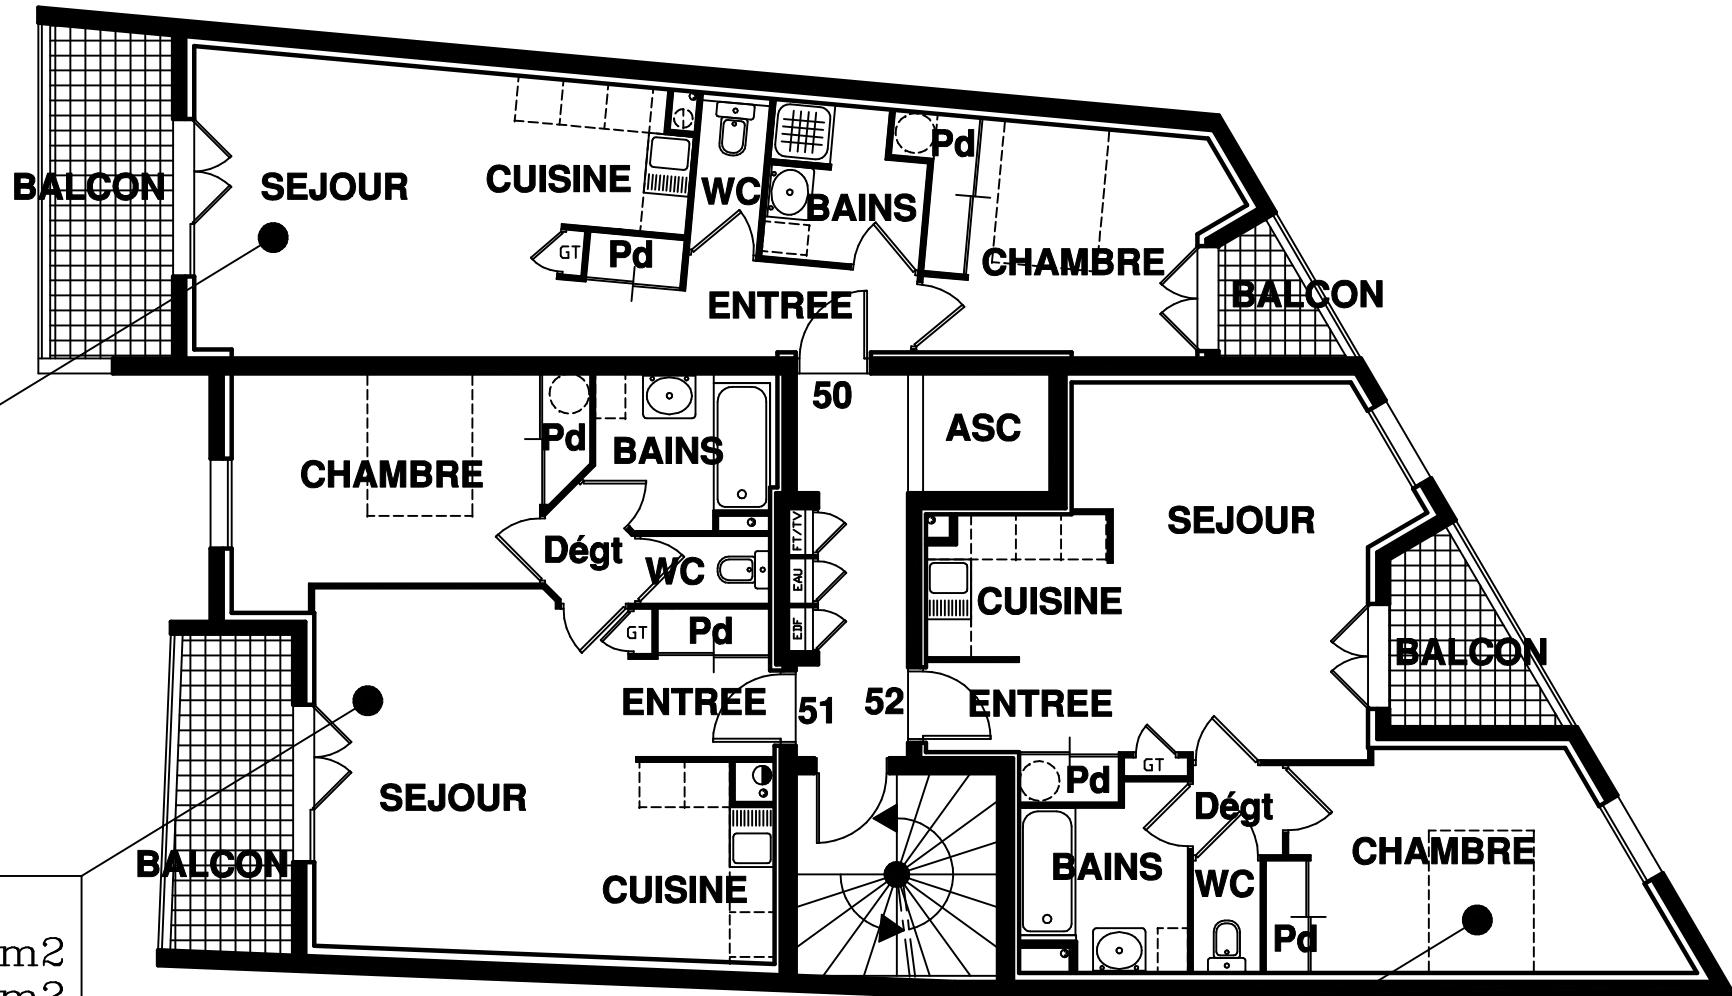

T2 - N° 50
SH : 46.25 m²
SB : 10.30 m²

T2 - N° 51
SH : 49.25 m²
SB : 7.30 m²

T2 - N° 52
SH : 48.90 m²
SB : 4.45 m²