



# Résidence INDIGO


33, rue Chevreul - 63000 CLERMONT - FERRAND

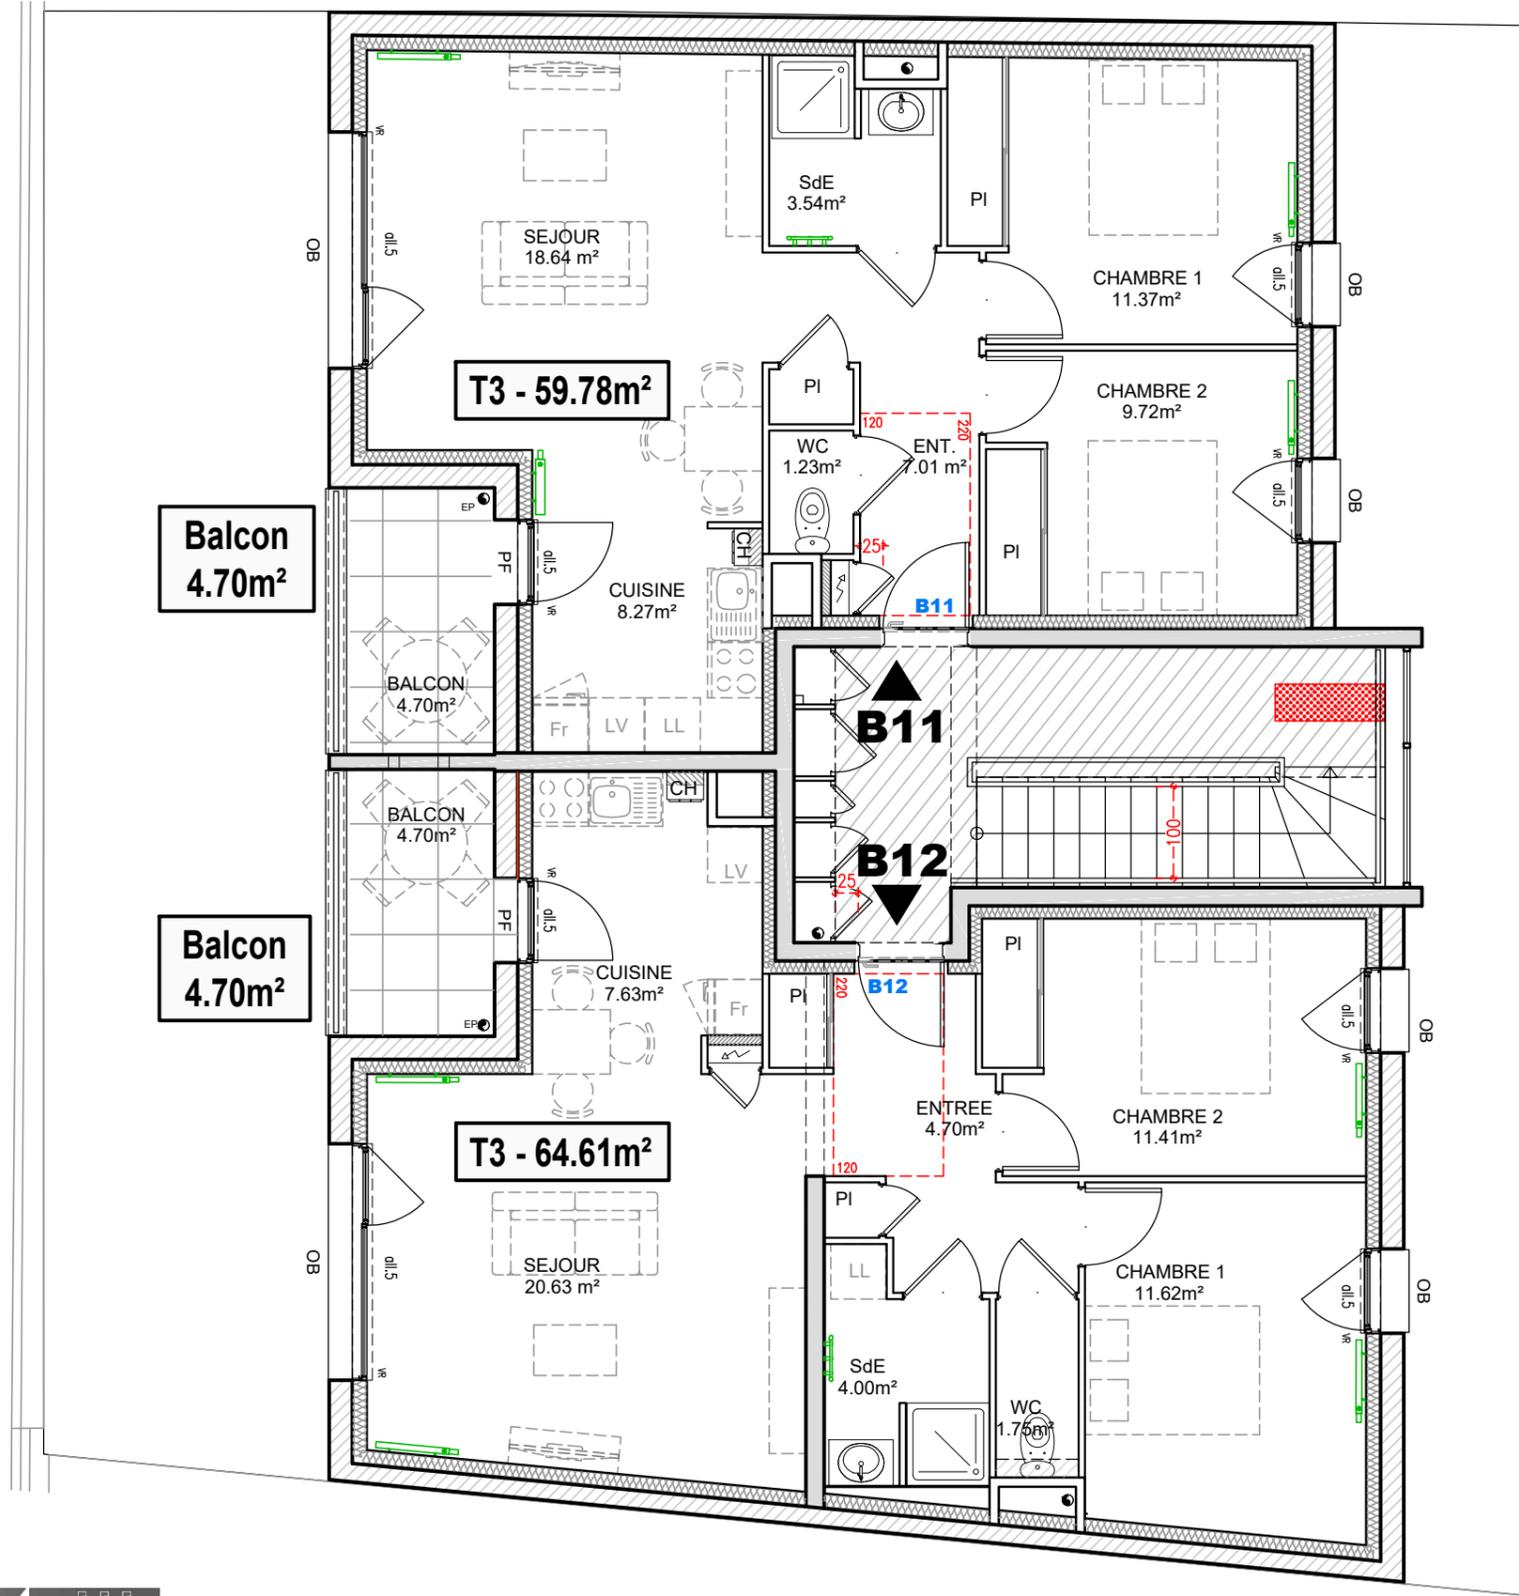

BATIMENT B

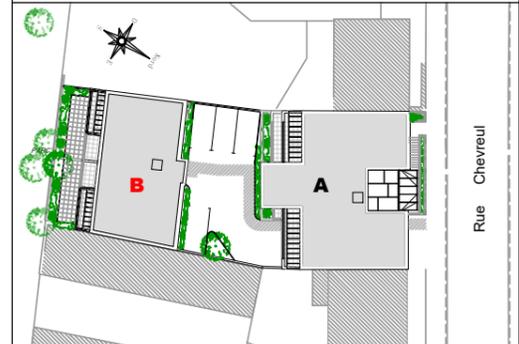

R+1

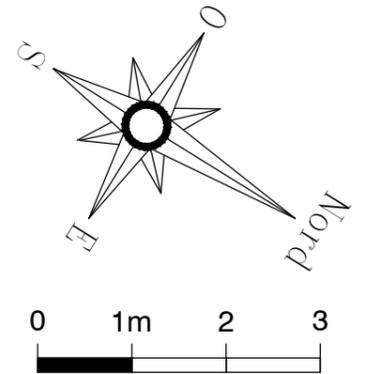

Juin 2017



Maître d'ouvrage :  
171, Bd Lafayette, 63000 Clermont - Ferrand  
Tel : 04 73 28 37 00

Commercialisé par :



23, rue Saint Simon  
63000 CLERMONT FD  
Tel : 04.73.34.04.07  
Fax : 04.73.34.04.04  
e-mail : clermont@atelier4.fr

Nota : Les surfaces, cotes, gaines et soffites sont donnés à titre indicatif et sont susceptibles de modifications dues aux impératifs administratifs, aux contraintes techniques de conception et aux tolérances d'exécution.  
Les meubles et éléments de cuisine dessinés sur ce plan en pointillés ne sont donnés qu'à titre indicatif.  
Seuls seront fournis les équipements figurant sur le descriptif annexe à l'acte de vente.