



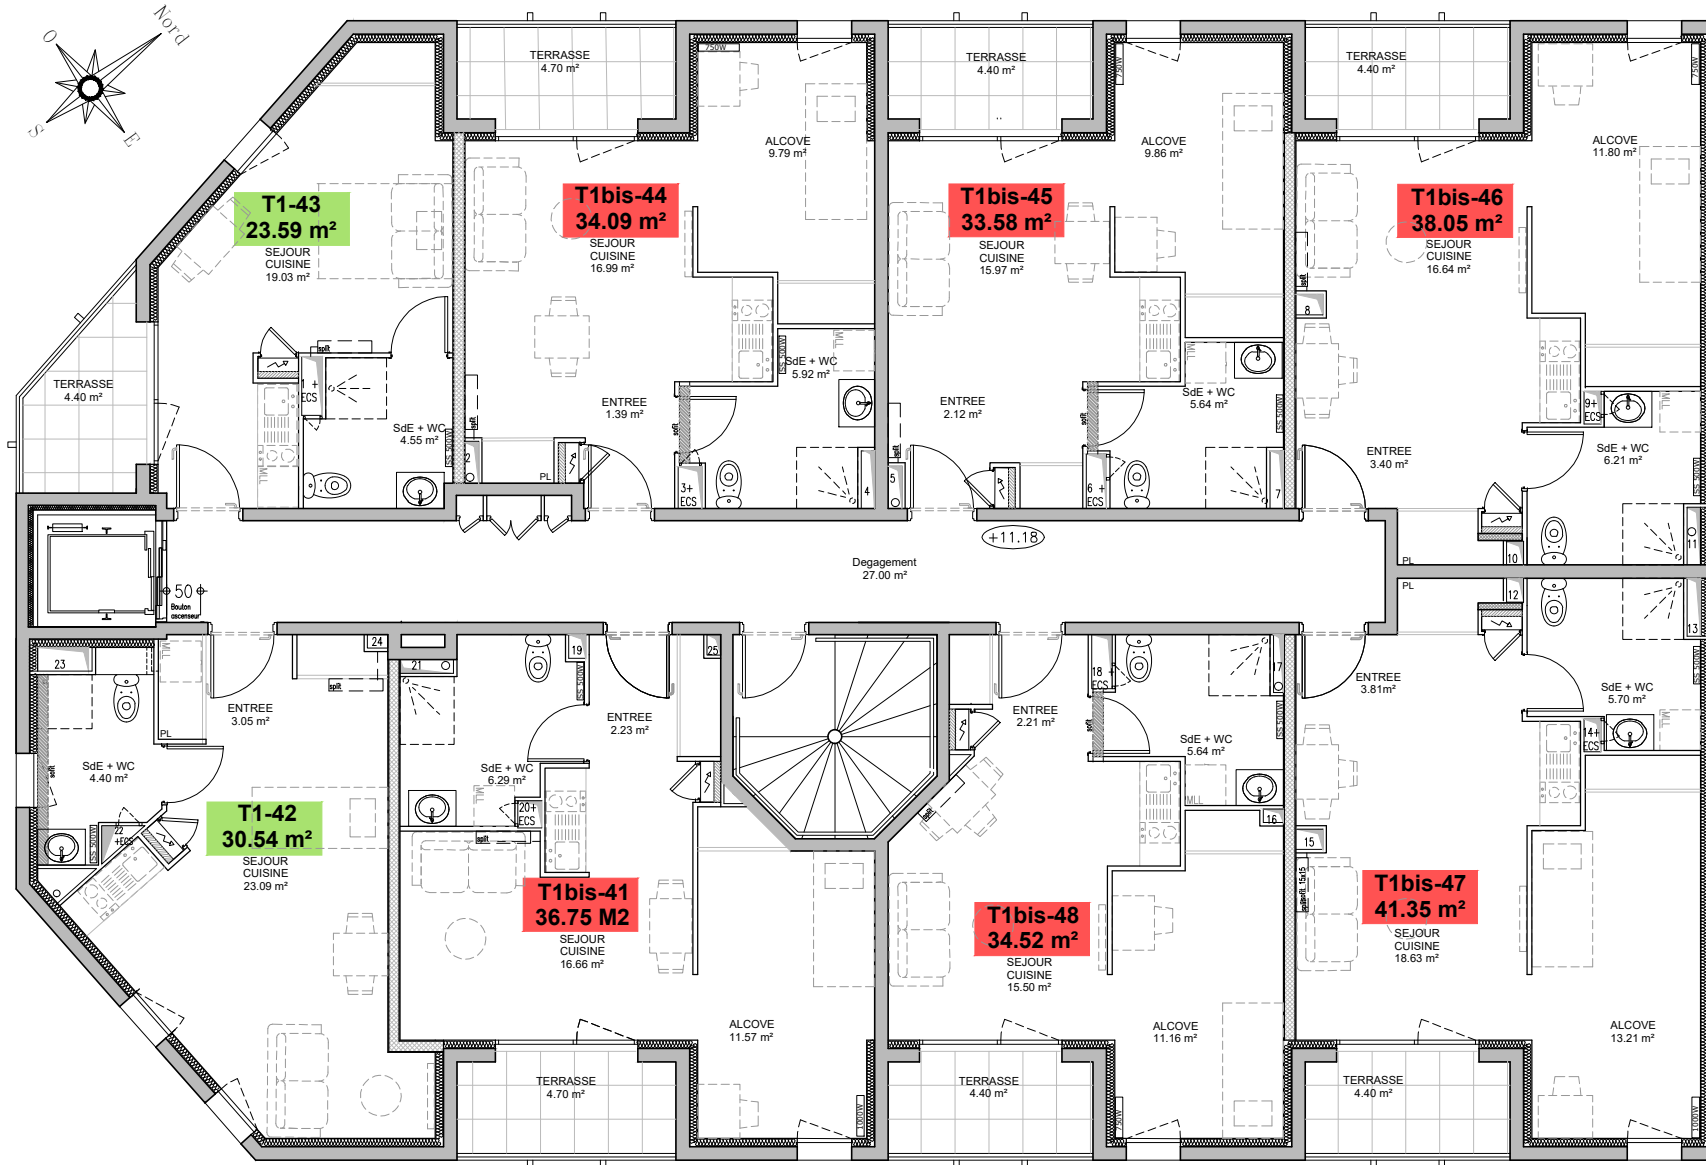

Résidence CAMPUS III

31, Rue des Meuniers
63000 CLERMONT - FERRAND

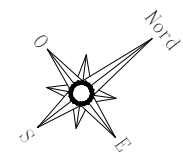

R+4



Maître d'ouvrage :
ITINERIS BUILDING
171, Bd Lafayette, 63000 Clermont - Ferrand
Tel : 04 73 28 37 00
www.itineris-building.fr
info@itineris-building.fr

SANS.ECHELLE

19.02.2018

NOTA :
La faisabilité devra être confirmée par une étude d'un BET structure et fluides.



23, rue Saint Simon
63000 CLERMONT FD

Tel : 04.73.34.04.07
Fax : 04.73.34.04.04
e-mail : clermont@atelier4.fr

Nota : Les surfaces, cotes, gaines et soffites sont donnés à titre indicatif et sont susceptibles de modifications dues aux impératifs administratifs, aux contraintes techniques de conception et aux tolérances d'exécution.

Les meubles et éléments de cuisine dessinés sur ce plan en pointillés ne sont donnés qu'à titre indicatif.
Seuls seront fournis les équipements figurant sur le descriptif annexe à l'acte de vente.