

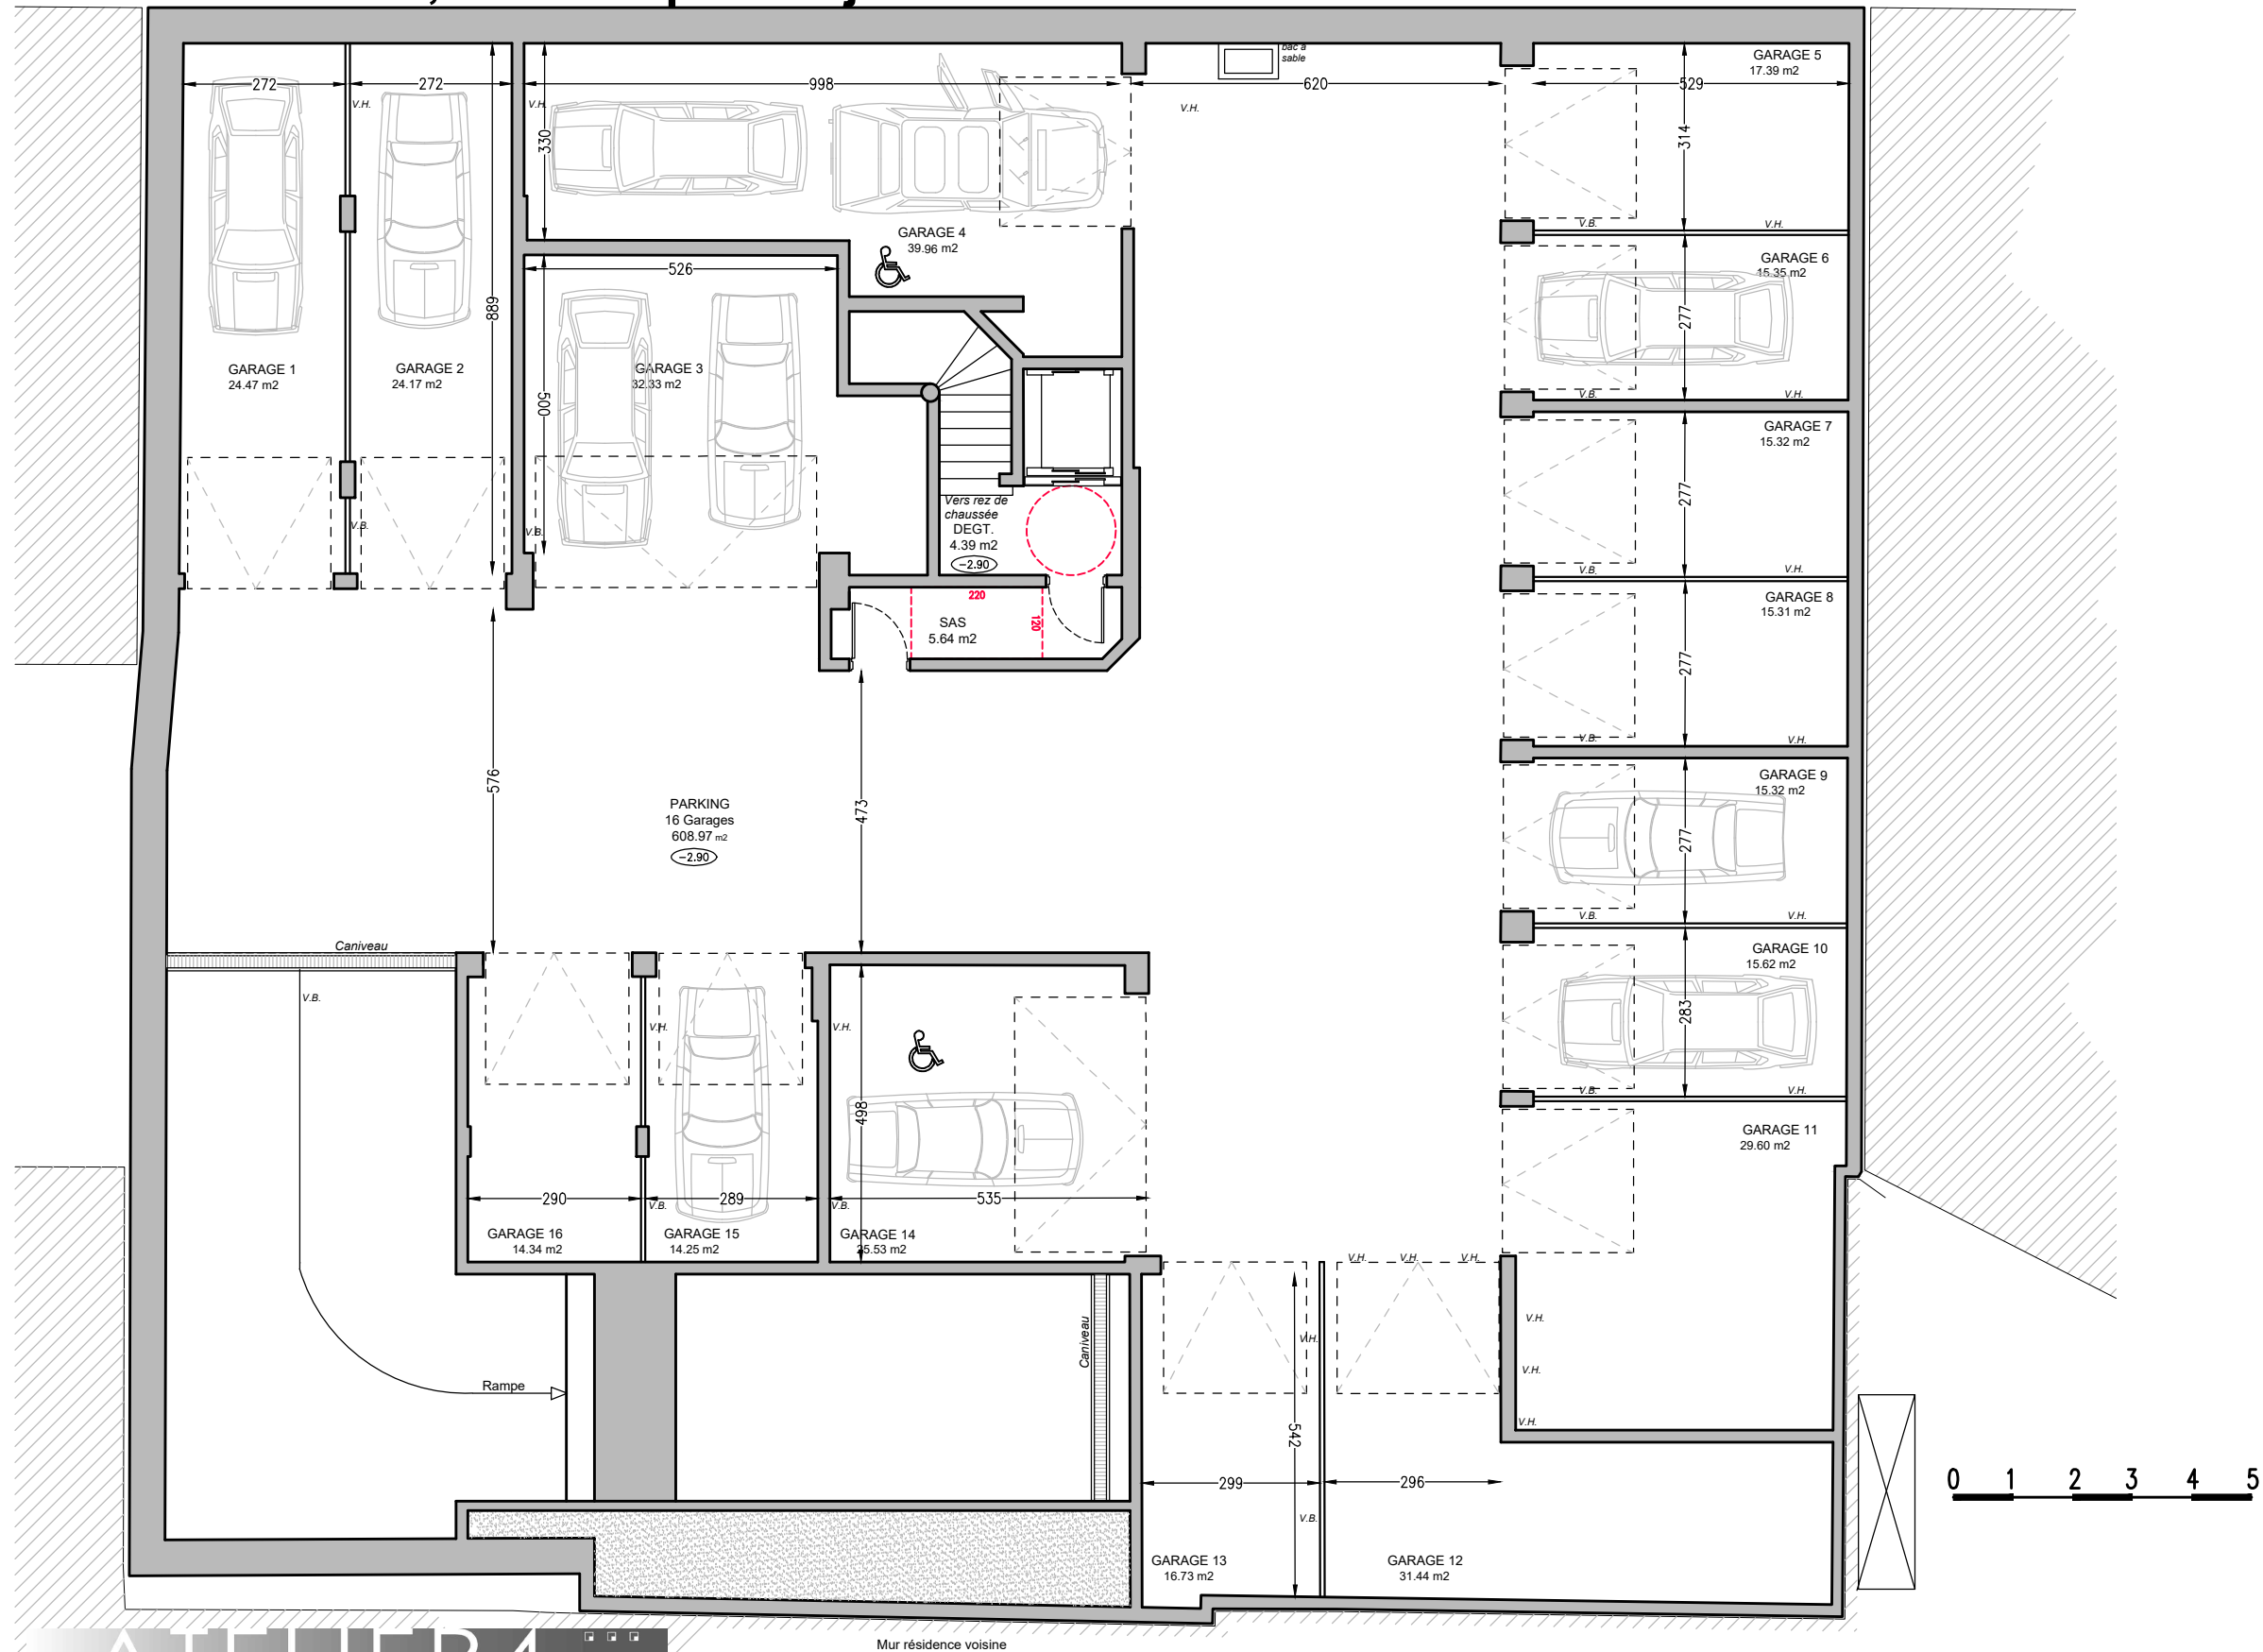


# Résidence LES JARDIES

10, rue Montpela Bujadoux - 63000 CLERMONT - FERRAND

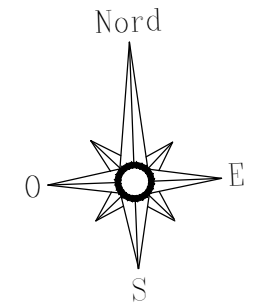

Rue Montpela Bujadoux

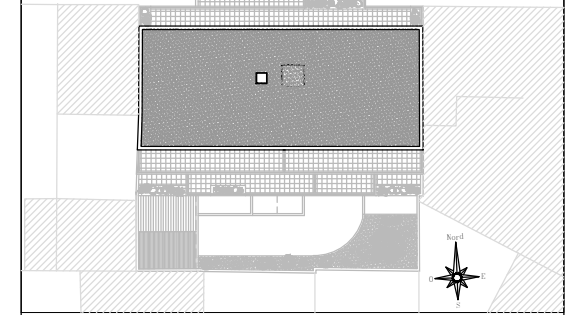

## SOUS SOL

15 Février 2017



**ATELIER 4**  
Architectes

23, rue Saint Simon  
63000 CLERMONT FD  
Tel : 04.73.34.04.07  
Fax : 04.73.34.04.04  
e-mail : clermont@atelier4.fr

**Nota :** Les surfaces, cotes, gaines et soffites sont donnés à titre indicatif et sont susceptibles de modifications dues aux impératifs administratifs, aux contraintes techniques de conception et aux tolérances d'exécution.  
Les meubles et éléments de cuisine dessinés sur ce plan en pointillés ne sont donnés qu'à titre indicatif.  
Seuls seront fournis les équipements figurant sur le descriptif annexe à l'acte de vente.

**Maître d'ouvrage :** ITINERIS BUILDING  
171, Bd Lafayette, 63000 Clermont - Ferrand  
Tel : 04 73 28 37 00  
www.itineris-building.fr  
info@itineris-building.fr