



"COTTAGE DES LANDAIS"
RESIDENCE COTE PARK
39, AVENUE DES LANDAIS
63000 CLERMONT-FERRAND

ETAGE 2

07 DECEMBRE 2012

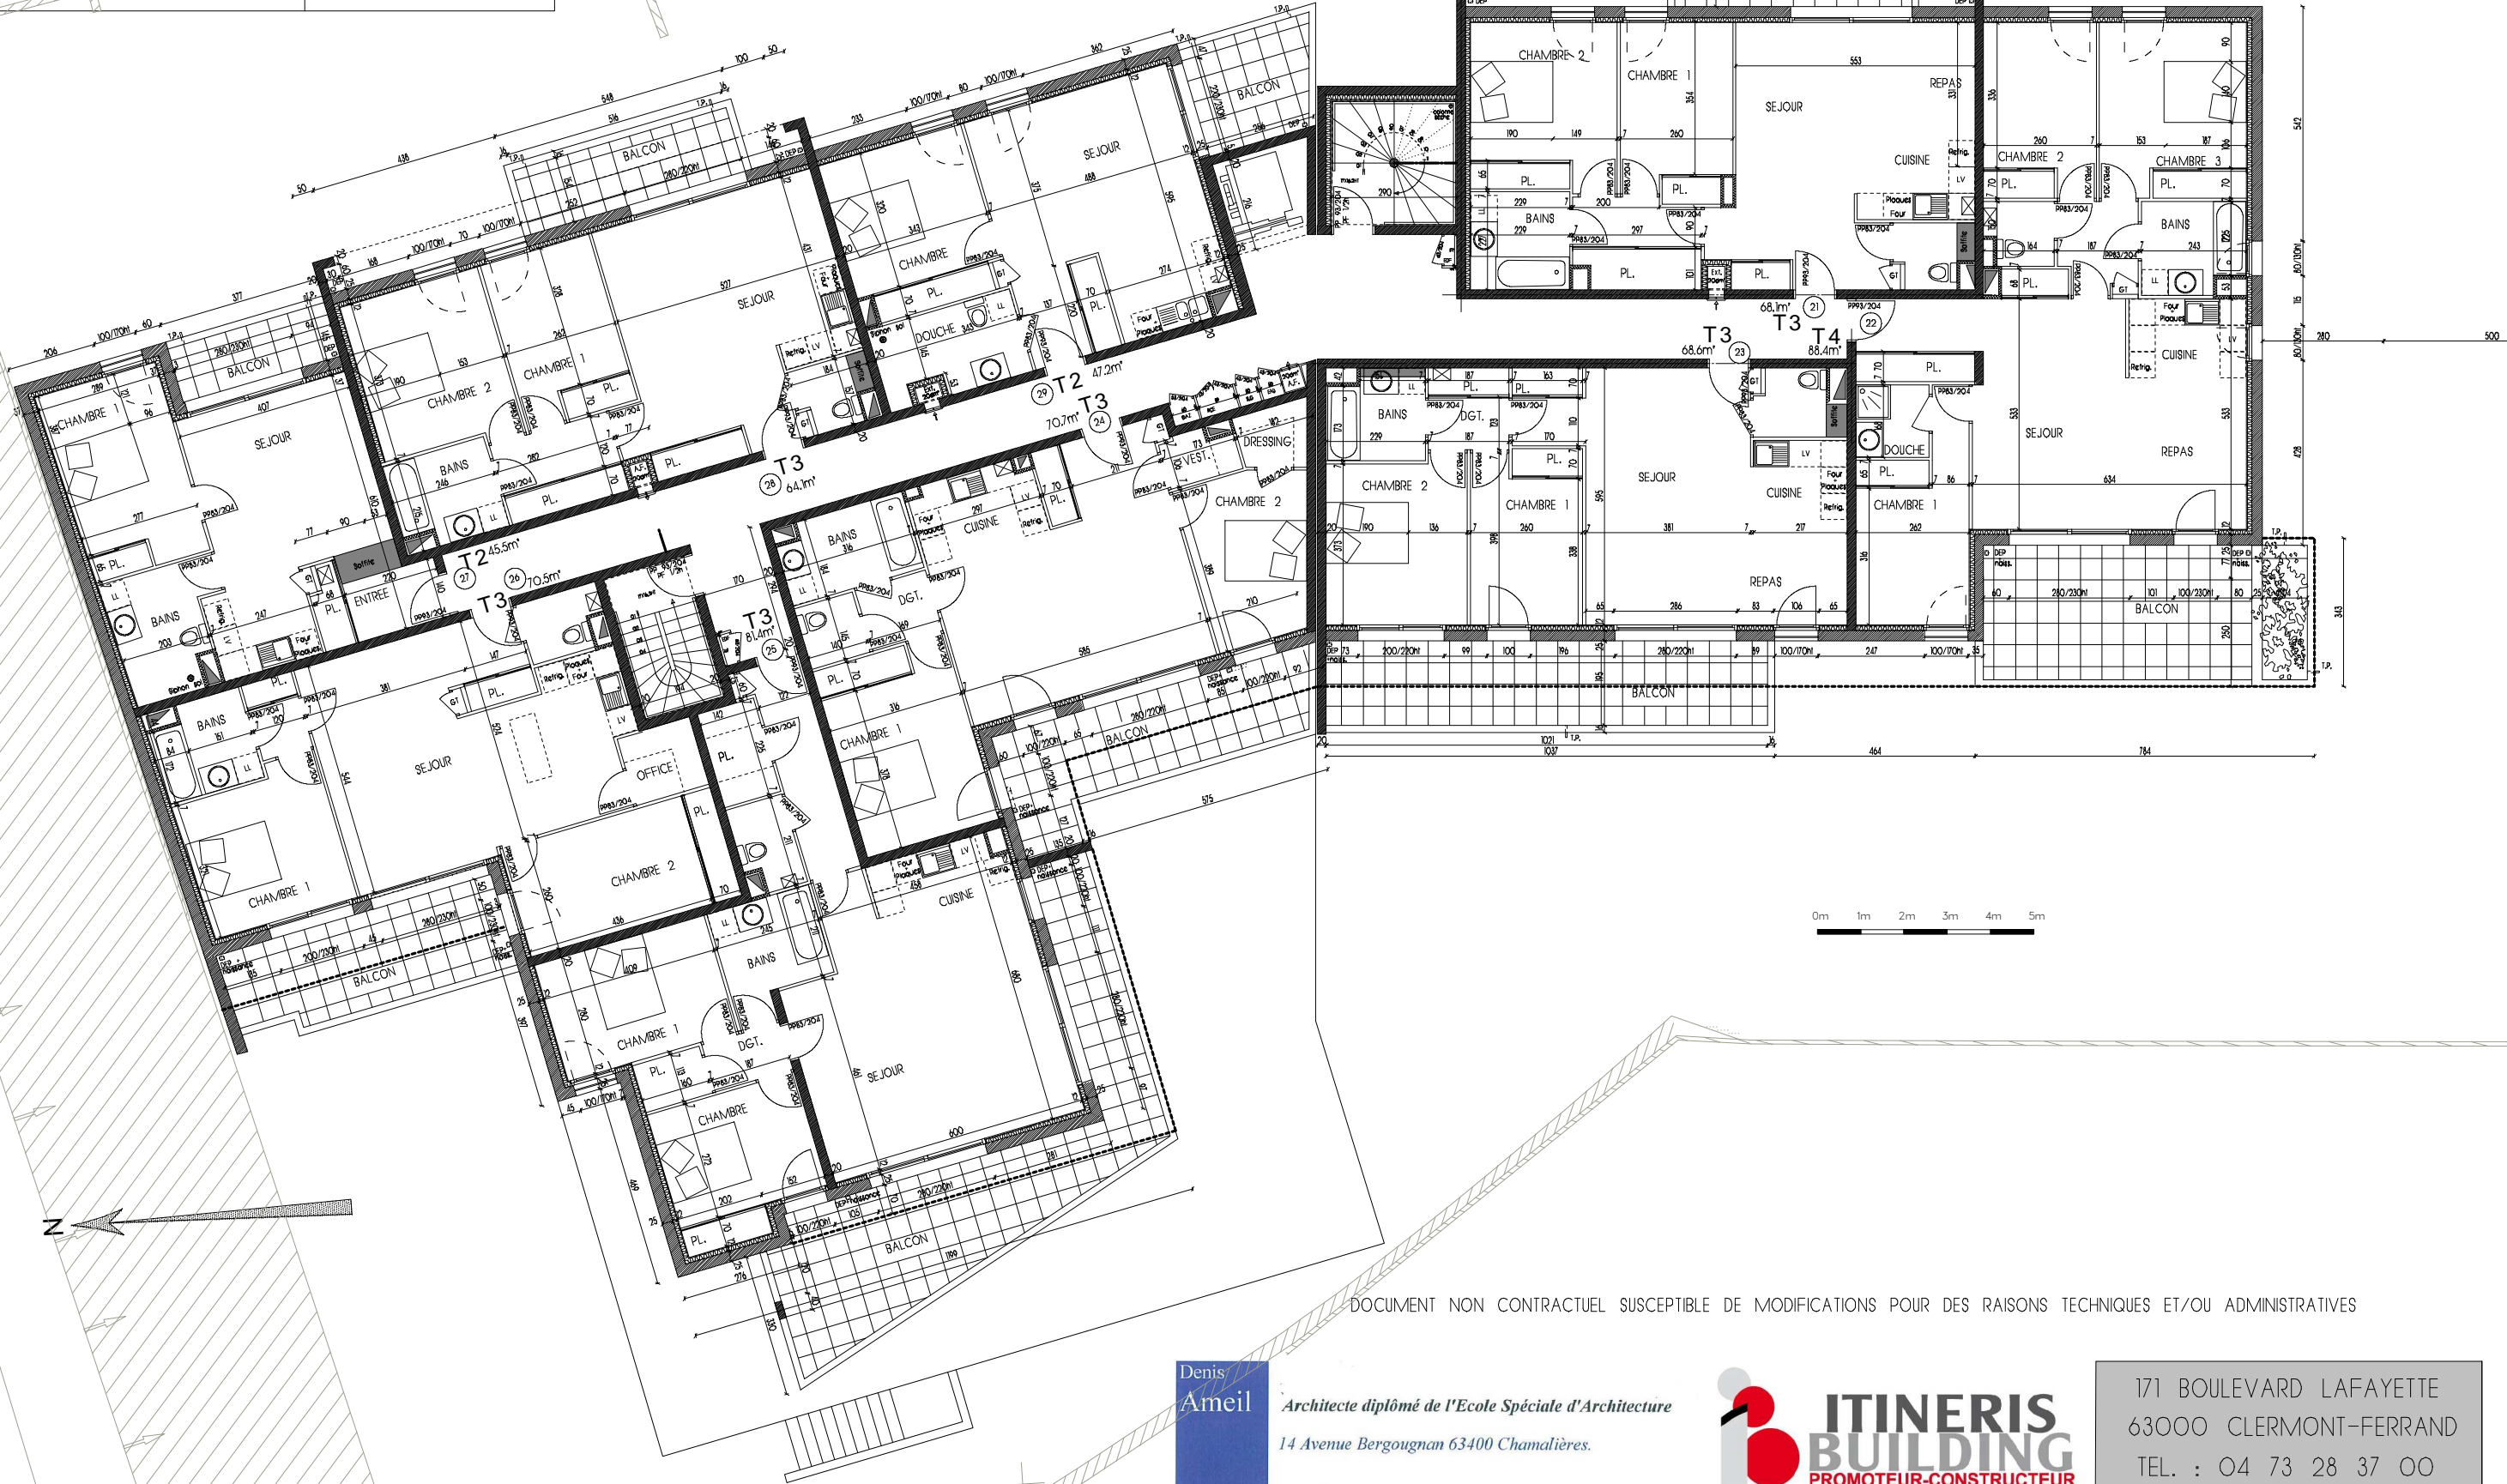

DOCUMENT NON CONTRACTUEL SUSCEPTIBLE DE MODIFICATIONS POUR DES RAISONS TECHNIQUES ET/OU ADMINISTRATIVES

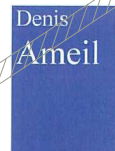

Architecte diplômé de l'Ecole Spéciale d'Architecture
14 Avenue Bergougnan 63400 Chamalières.



171 BOULEVARD LAFAYETTE
63000 CLERMONT-FERRAND
TEL. : 04 73 28 37 00