


LES ESTUDINES LAFAYETTE

44 RUE DES MEUNIER

63000 CLERMONT-FERRAND

ECHELLE

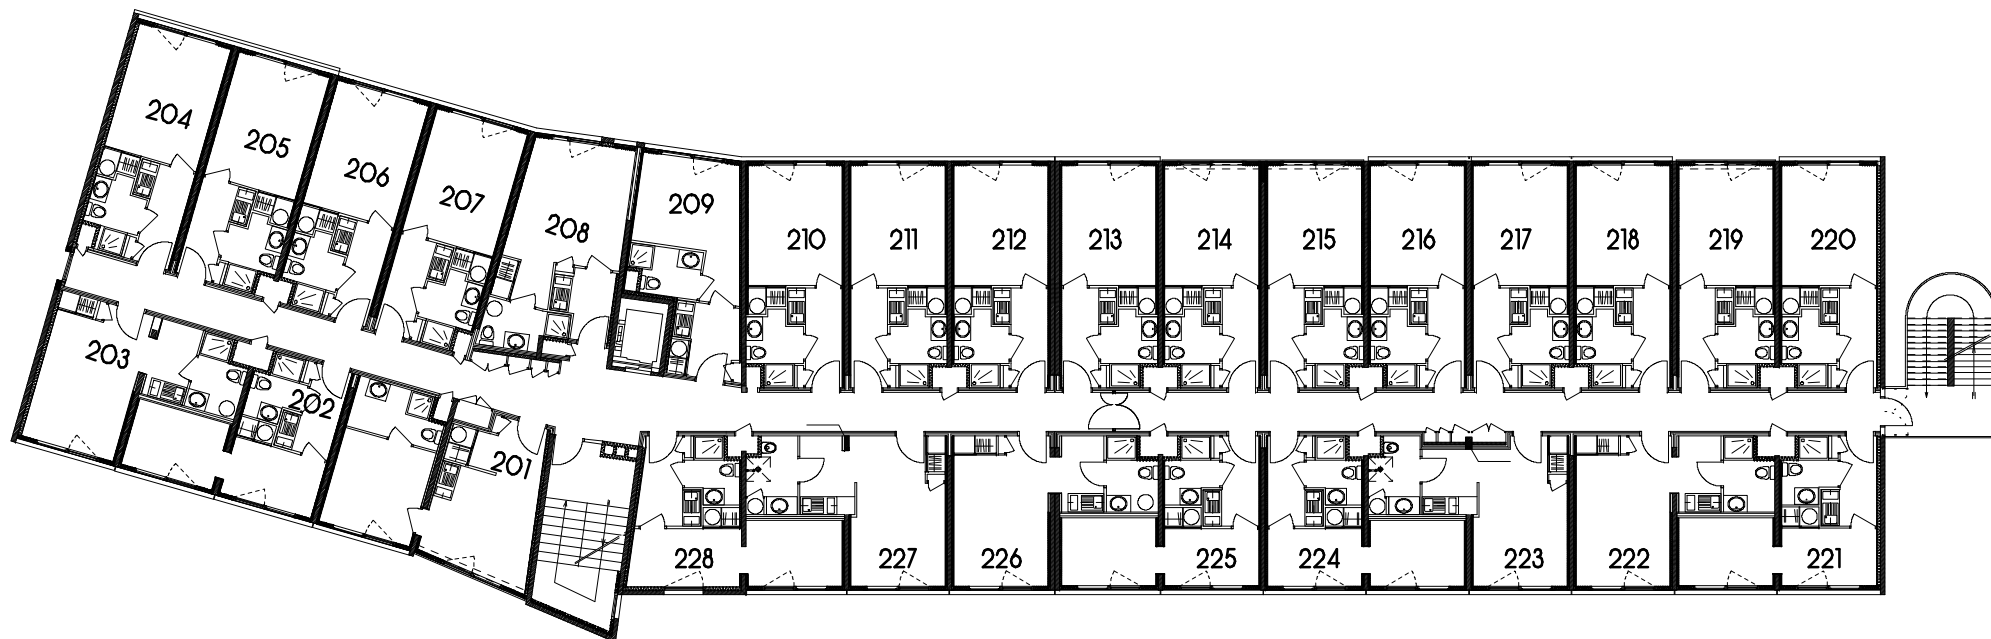

ETAGE 2

TYPE 2	201	31.7 m ²
TYPE 2	202	21.7 m ²
Studio	203	23.1 m ²
Studio	204	22.4 m ²
Studio	205	22.5 m ²
Studio	206	22.4 m ²
Studio	207	22.4 m ²
Studio	208	25.2 m ²

Studio	209	20.9 m ²
Studio	210	21.7 m ²
Studio	211	21.8 m ²
Studio	212	21.6 m ²
Studio	213	21.7 m ²
Studio	214	21.6 m ²
Studio	215	21.7 m ²
Studio	216	21.6 m ²
Studio	217	21.7 m ²
Studio	218	21.6 m ²

Studio	219	21.7 m ²
Studio	220	21.9 m ²
TYPE 2	221	21.7 m ²
Studio	222	22.9 m ²
Studio	223	22.3 m ²
TYPE 2	224	21.3 m ²
TYPE 2	225	21.5 m ²
Studio	226	23.1 m ²
Studio	227	23.5 m ²
TYPE 2	228	23.0 m ²



Des modifications mineures ou des aménagements de détails nécessaires pour des raisons d'ordre technique ou administratif pourront être apportés aux plans.
 Les cotes et surfaces indiquées pourront varier légèrement en fonction des impératifs de construction.
 Une différence maximale de 3% par rapport aux dimensions et surfaces indiquées sera considérée comme acceptable.