


LES ESTUDINES LAFAYETTE

44 RUE DES MEUNIER

63000 CLERMONT-FERRAND

ECHELLE

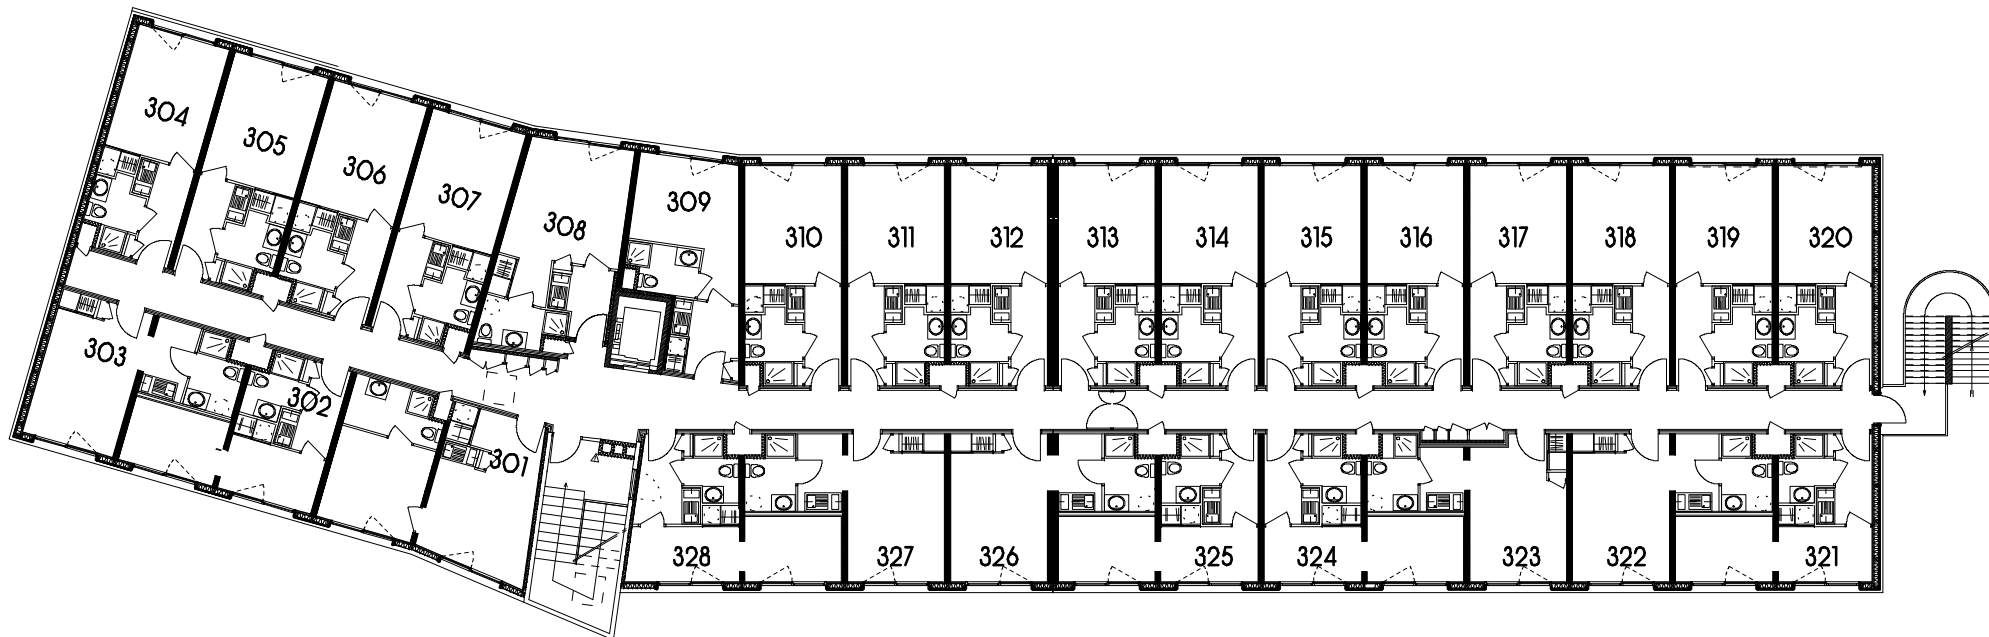


ETAGE 3

TYPE 2	301	32.6 m ²
TYPE 2	302	21.6 m ²
Studio	303	22.7 m ²
Studio	304	21.8 m ²
Studio	305	22.7 m ²
Studio	306	22.6 m ²
Studio	307	22.5 m ²
Studio	308	25.0 m ²

Studio	309	21.0 m ²
Studio	310	22.0 m ²
Studio	311	22.0 m ²
Studio	312	22.0 m ²
Studio	313	22.0 m ²
Studio	314	22.0 m ²
Studio	315	22.0 m ²
Studio	316	22.0 m ²
Studio	317	22.0 m ²
Studio	318	22.0 m ²

Studio	319	22.0 m ²
Studio	320	21.3 m ²
TYPE 2	321	21.1 m ²
Studio	322	23.1 m ²
Studio	323	21.9 m ²
TYPE 2	324	21.5 m ²
TYPE 2	325	21.5 m ²
Studio	326	23.3 m ²
Studio	327	23.2 m ²
TYPE 2	328	22.8 m ²

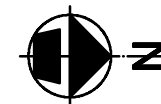

Des modifications mineures ou des aménagements de détails nécessaires pour des raisons d'ordre technique ou administratif pourront être apportés aux plans.

Les cotes et surfaces indiquées pourront varier légèrement en fonction des impératifs de construction.

Une différence maximale de 3% par rapport aux dimensions et surfaces indiquées sera considérée comme acceptable.