

"LES HAUTS CEZEAX"

BATIMENT B

Allée du BOUSSET
63000 CLERMONT-FERRAND

S.A.R.L. I.B. CEZEAX

COMMERCIALISATION

171 BOULEVARD LAFAYETTE
63000 CLERMONT-FERRAND
TEL. : 04 73 28 37 00





Denis
Ameil

Architecte diplômé de l'École Spéciale d'Architecture
14 Avenue Bergougnan 63400 Chamalières.

ETAGES 1 à 3

DOCUMENT NON CONTRACTUEL SUSCEPTIBLE DE MODIFICATIONS POUR DES RAISONS TECHNIQUES ET/OU ADMINISTRATIVES

ECHELLE

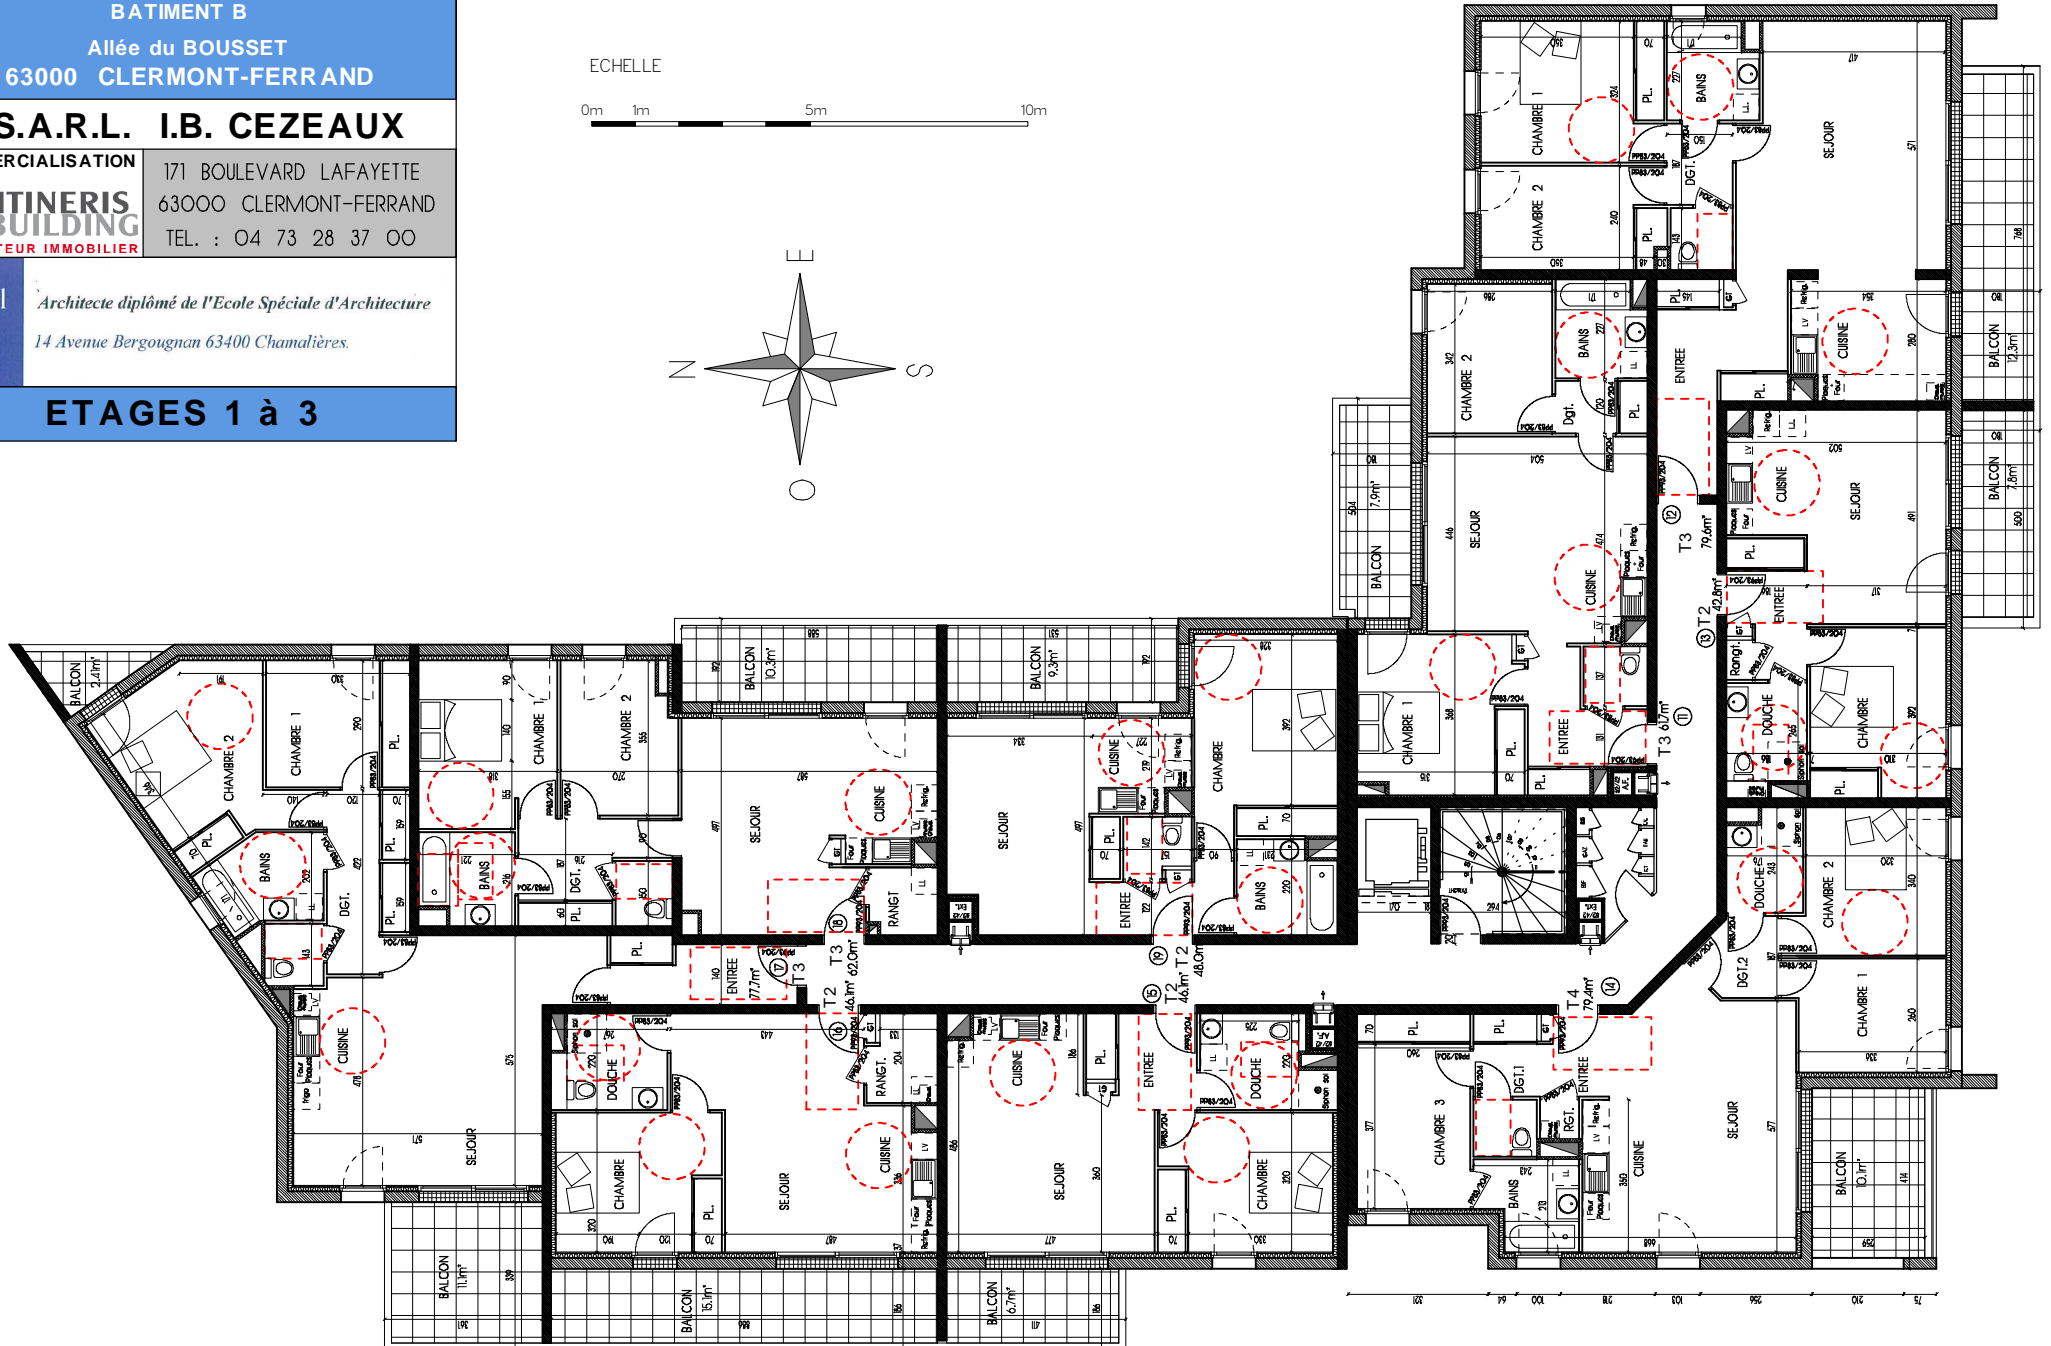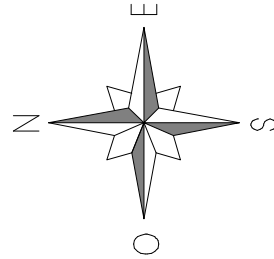

28 FEVRIER 2014