



"COTTAGE DES LANDAIS"
 RESIDENCES COTE PARK ET CAMPUS II
 39, AVENUE DES LANDAIS
 63000 CLERMONT-FERRAND

PLAN MASSE

12 SEPTEMBRE 2013

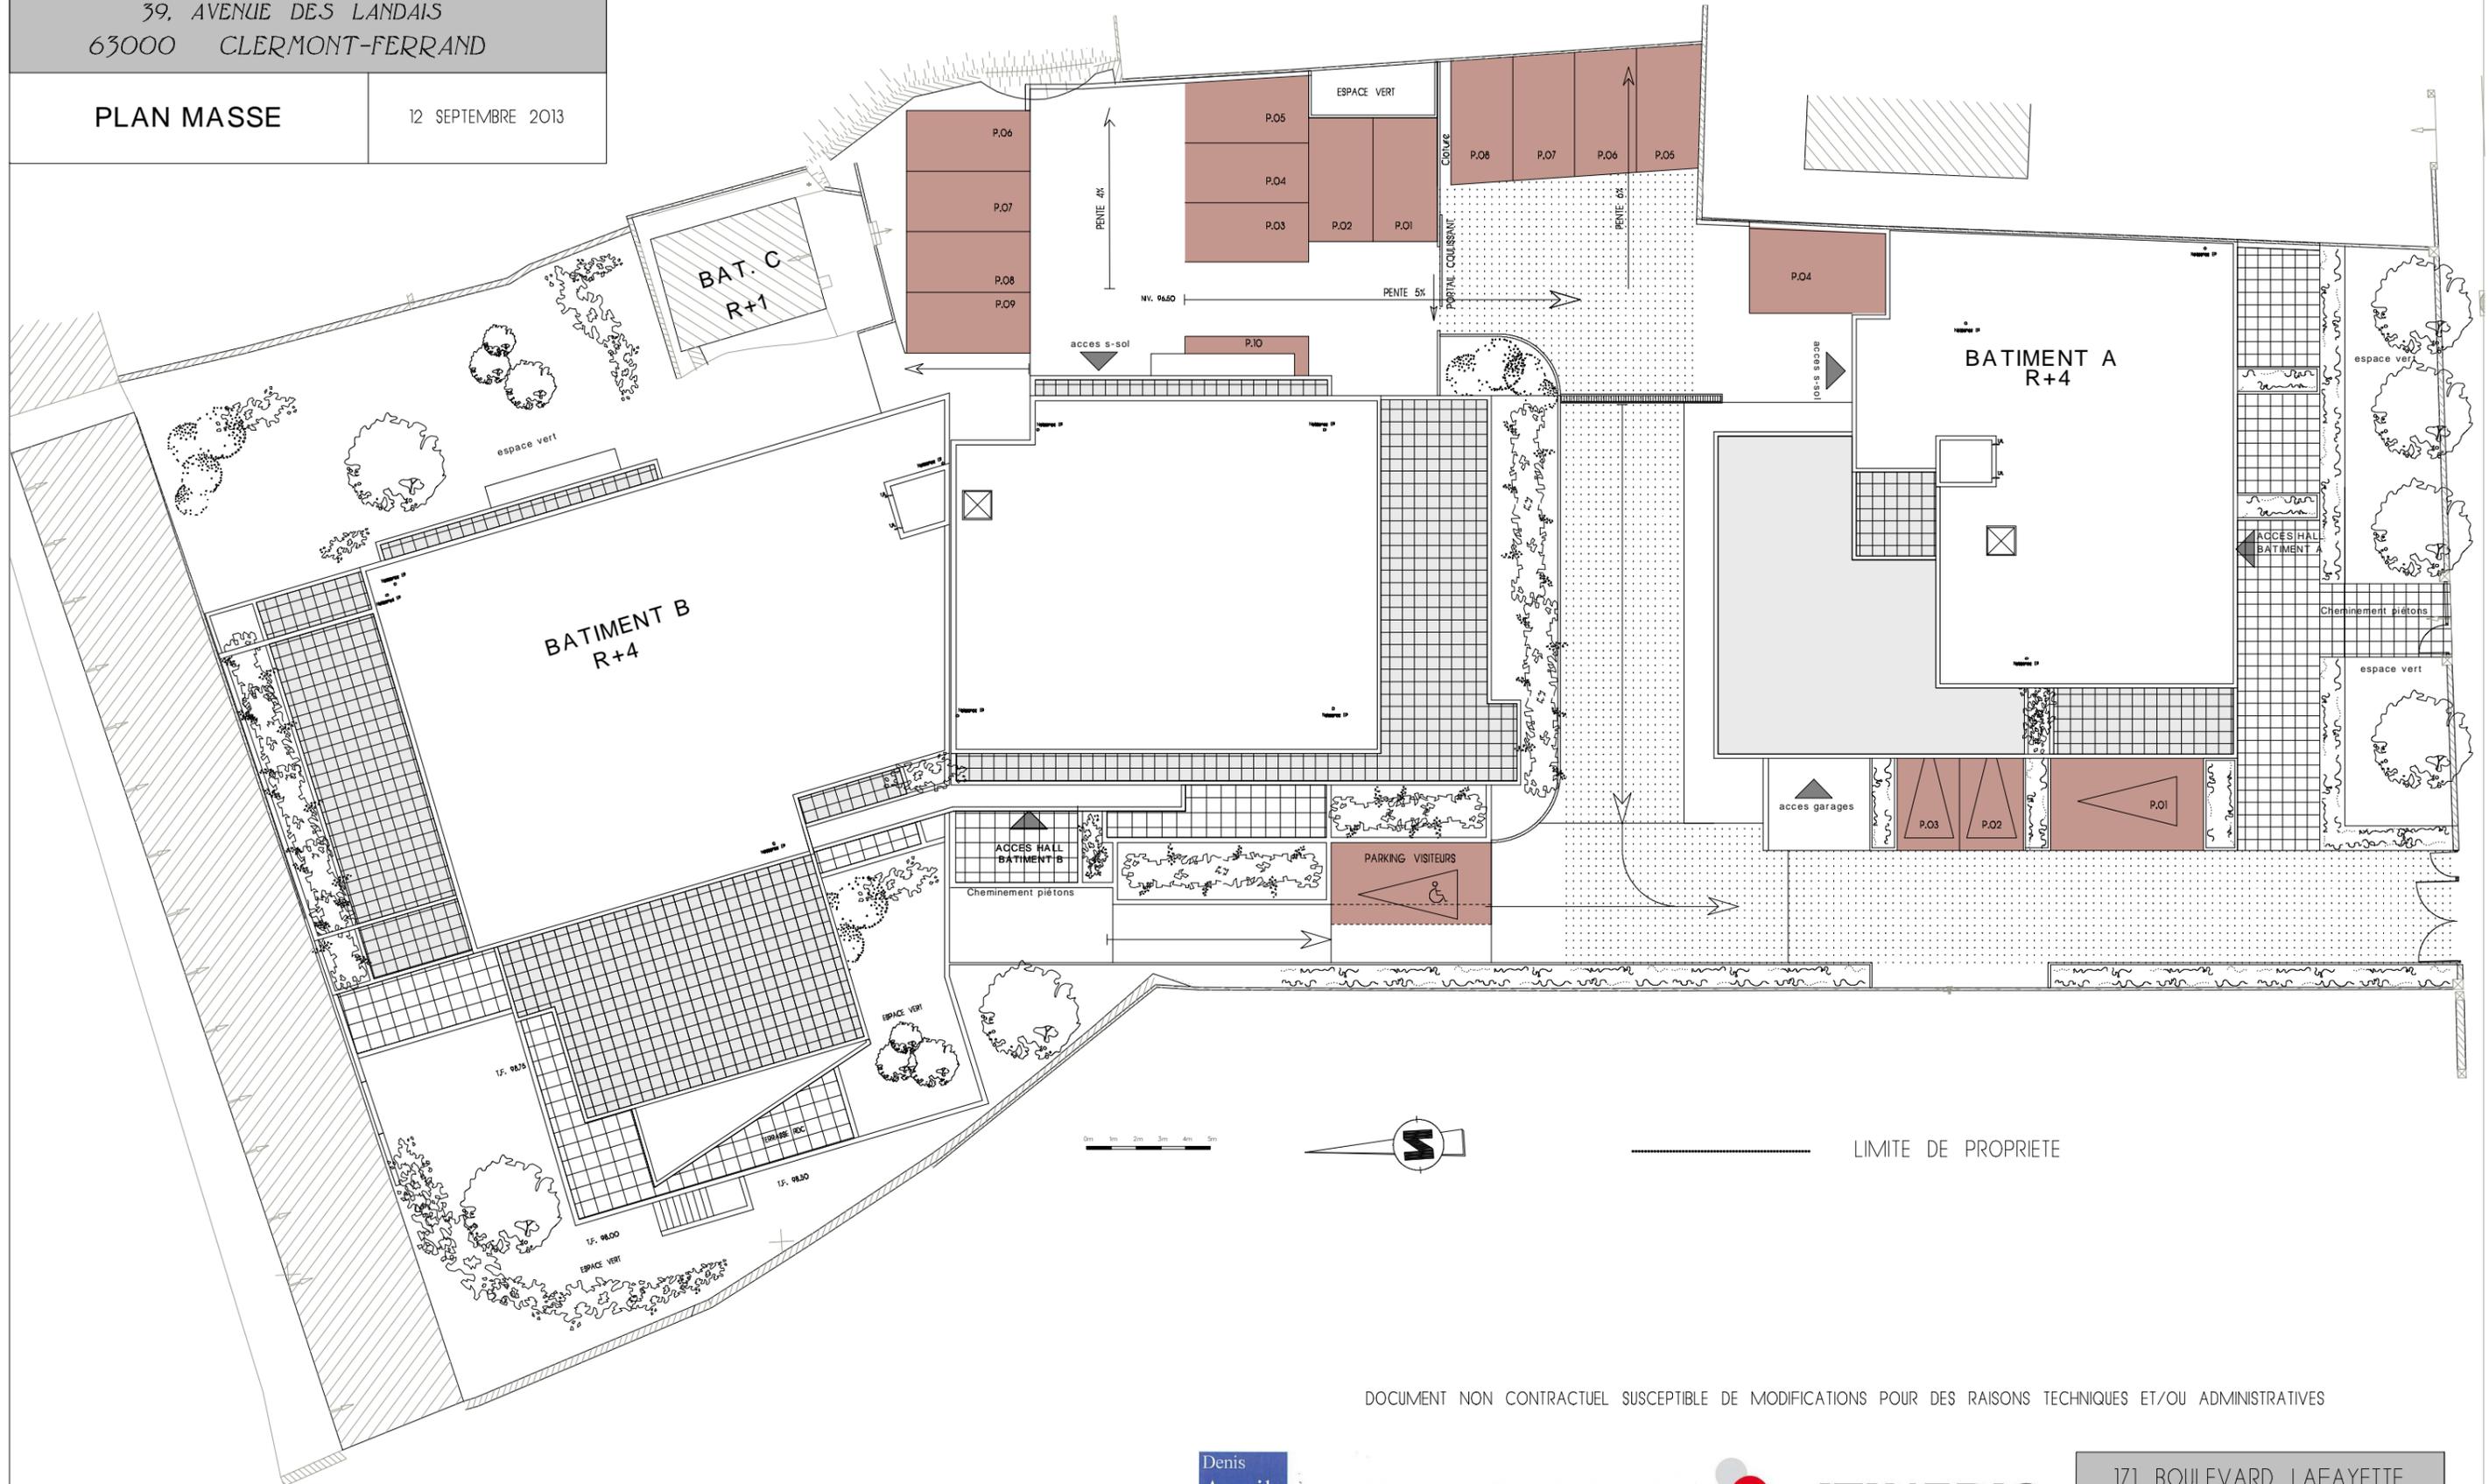

DOCUMENT NON CONTRACTUEL SUSCEPTIBLE DE MODIFICATIONS POUR DES RAISONS TECHNIQUES ET/OU ADMINISTRATIVES

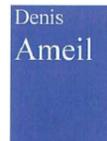

Architecte diplômé de l'École Spéciale d'Architecture
 14 Avenue Bergougnan 63400 Chamalières.



171 BOULEVARD LAFAYETTE
 63000 CLERMONT-FERRAND
 TEL. : 04 73 28 37 00