


Les Terrasses de Gabriel

12, Place Henri Dunant
63000 CLERMONT-FERRAND

Denis Ameil
ARCHITECTE D.E.S.A
14 Avenue Bergougnan
63400 CHAMALIERES
TEL. : 04-73-37-07-52

ITINERIS BUILDING
PROMOTEUR IMMOBILIER
171, Boulevard Lafayette
63000 CLERMONT-Fd.
TEL. : 04-73-28-37-00
www.itineris-building.fr

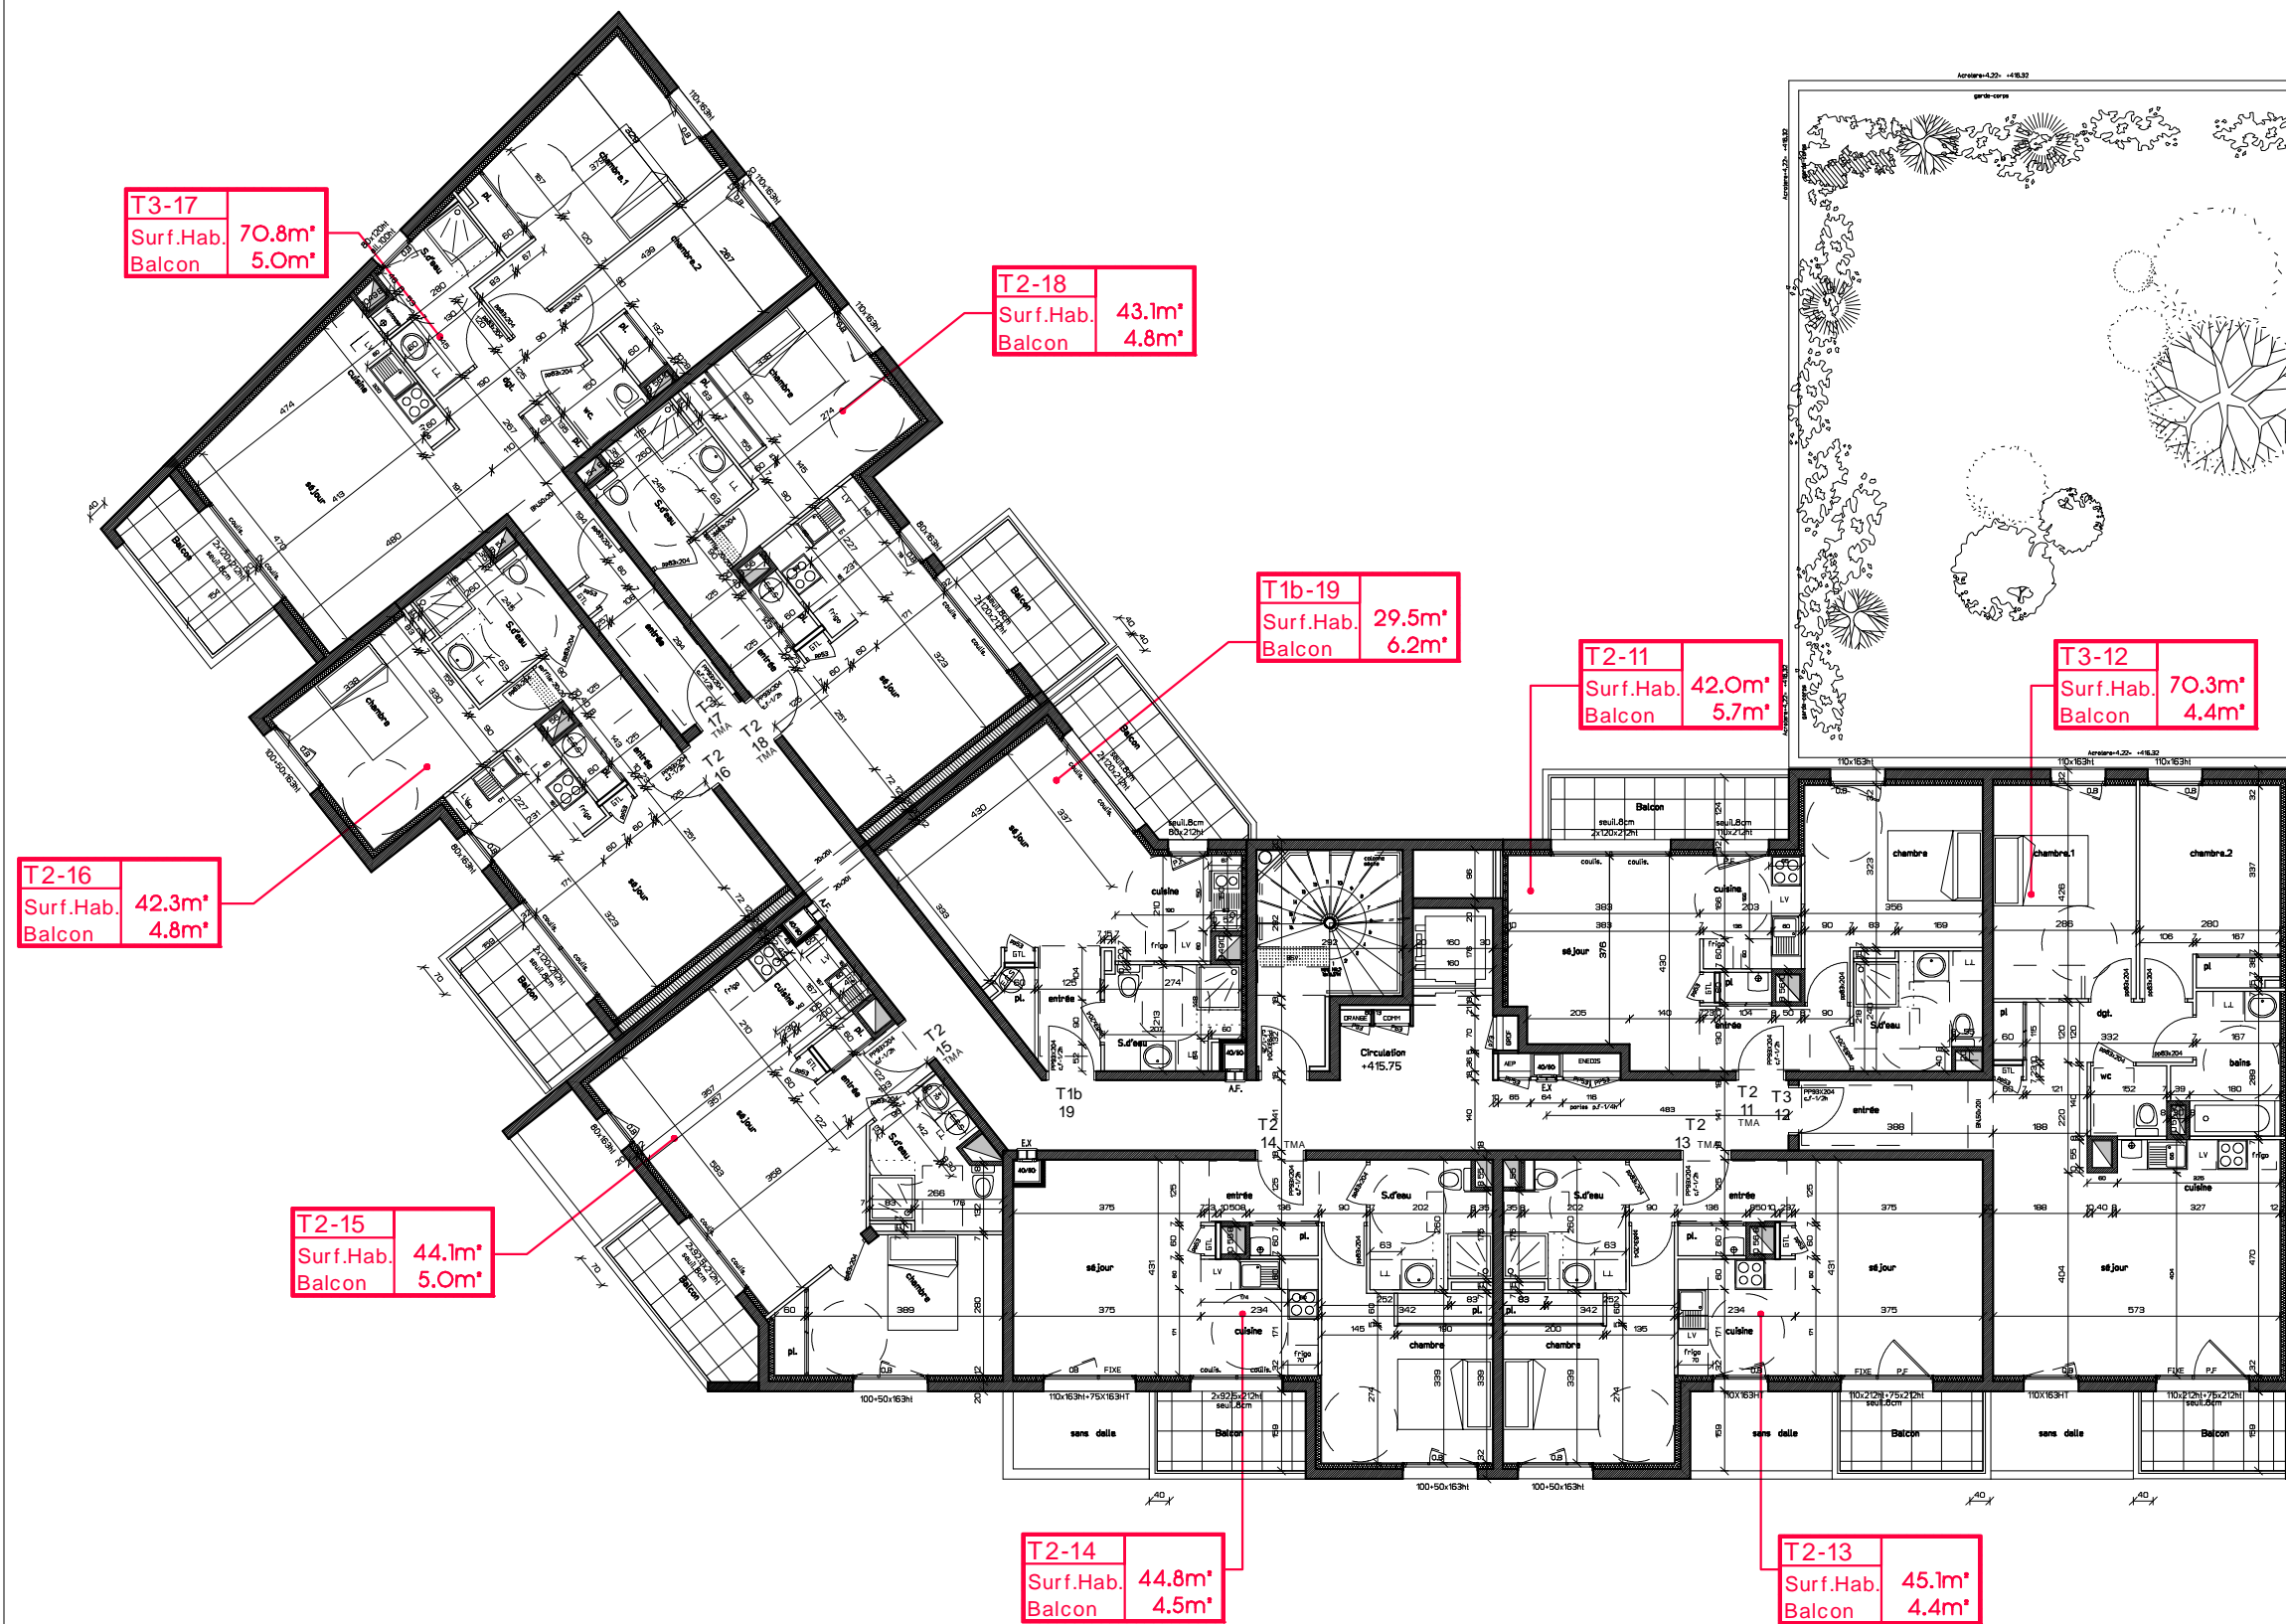

PLACE HENRI DUNANT

PLAN DE RESERVATION SUSCEPTIBLE DE MODIFICATIONS
POUR DES RAISONS DE CHANTIER, LES TRACES DES ELEMENTS
DE CE PLAN, LES COTES, LES SURFACES, HAUTEURS SOUS PLAFONDS
PEUVENT SUBIR DE LEGERES MODIFICATIONS

JUIN 2019

PLAN DU NIVEAU 1

1cm = 1.50m

