

Les Terrasses de Gabriel


12, Place Henri Dunant
63000 CLERMONT-FERRAND



Denis AMEIL
ARCHITECTE D.E.S.A
14 Avenue Bergougnan
63400 CHAMALIERES
TEL. : 04-73-37-07-52



171, Boulevard Lafayette
63000 CLERMONT-Fd.
TEL. : 04-73-28-37-00
www.itineris-building.fr

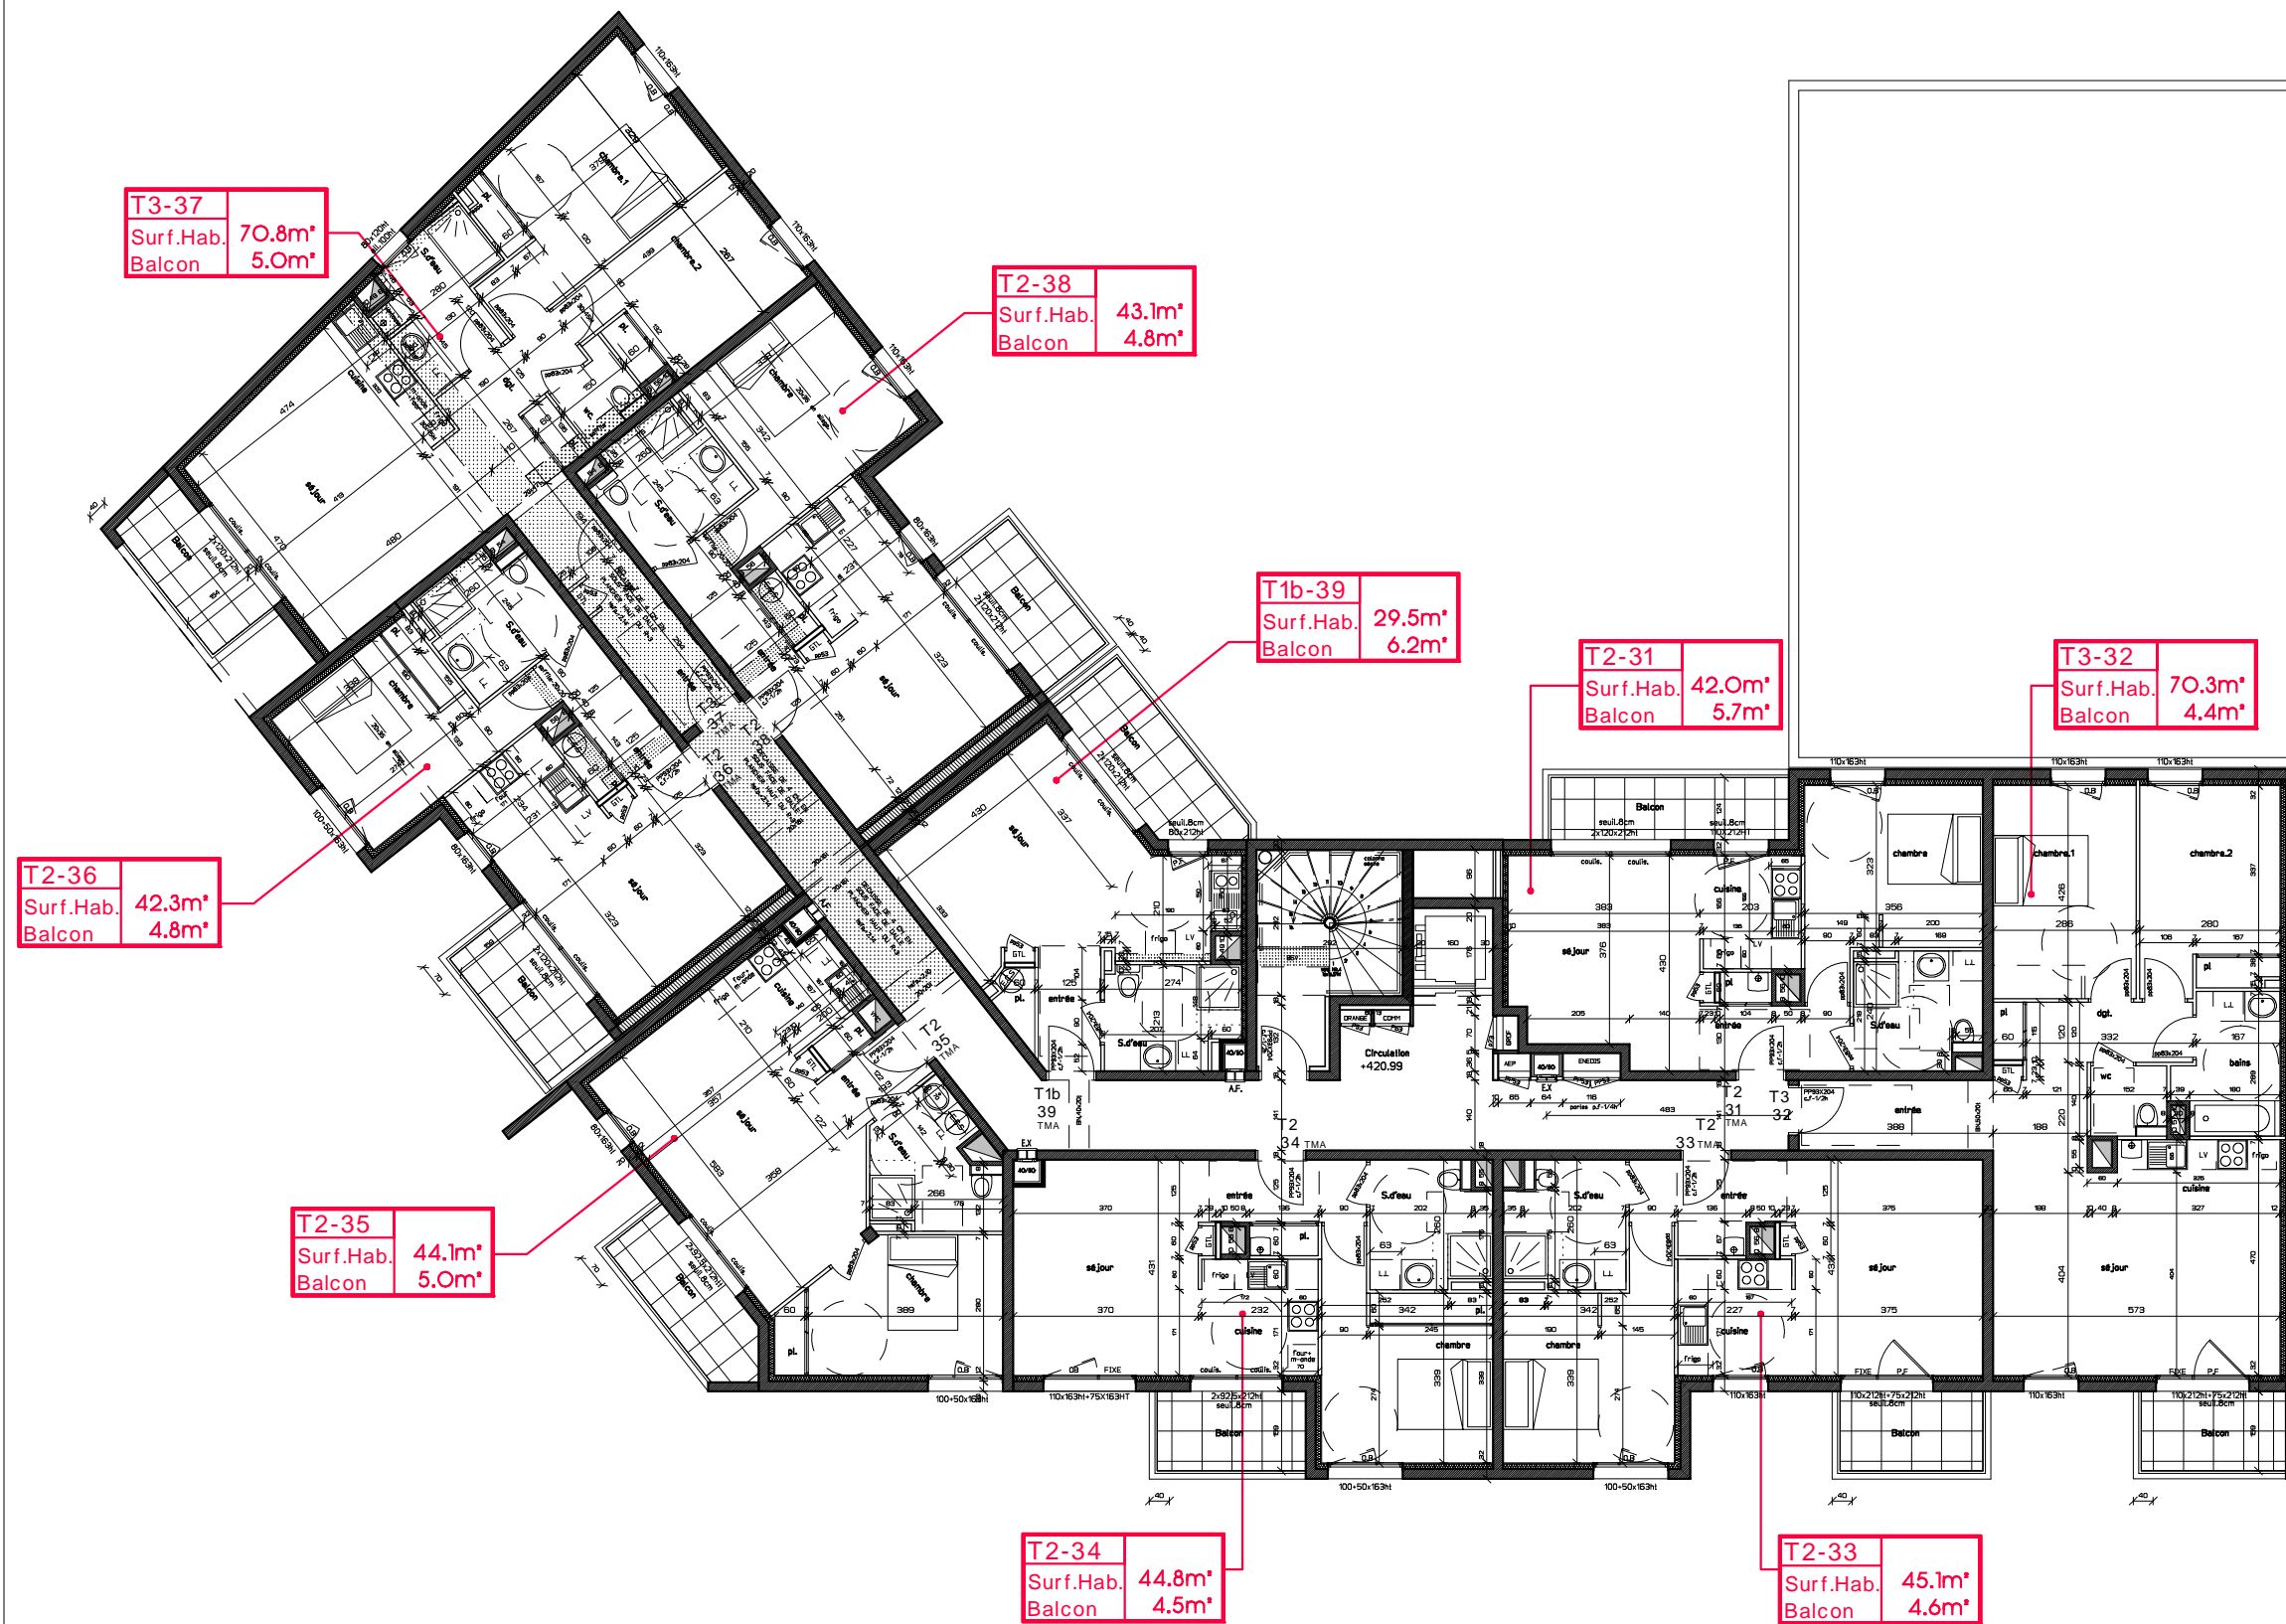

PLACE HENRI DUNANT

PLAN DU NIVEAU 3

1cm = 1.50m

PLAN DE RESERVATION SUSCEPTIBLE DE MODIFICATIONS
POUR DES RAISONS DE CHANTIER, LES TRACES DES ELEMENTS
DE CE PLAN, LES COTES, LES SURFACES, HAUTEURS SOUS PLAFONDS
PEUVENT SUBIR DE LEGERES MODIFICATIONS

JUIN 2019

