

# Les Terrasses de Gabriel


12, Place Henri Dunant  
63000 CLERMONT-FERRAND



Denis AMEIL  
ARCHITECTE D.E.S.A  
14 Avenue Bergougnan  
63400 CHAMALIERES  
TEL. : 04-73-37-07-52



171, Boulevard Lafayette  
63000 CLERMONT-Fd.  
TEL. : 04-73-28-37-00  
www.itineris-building.fr

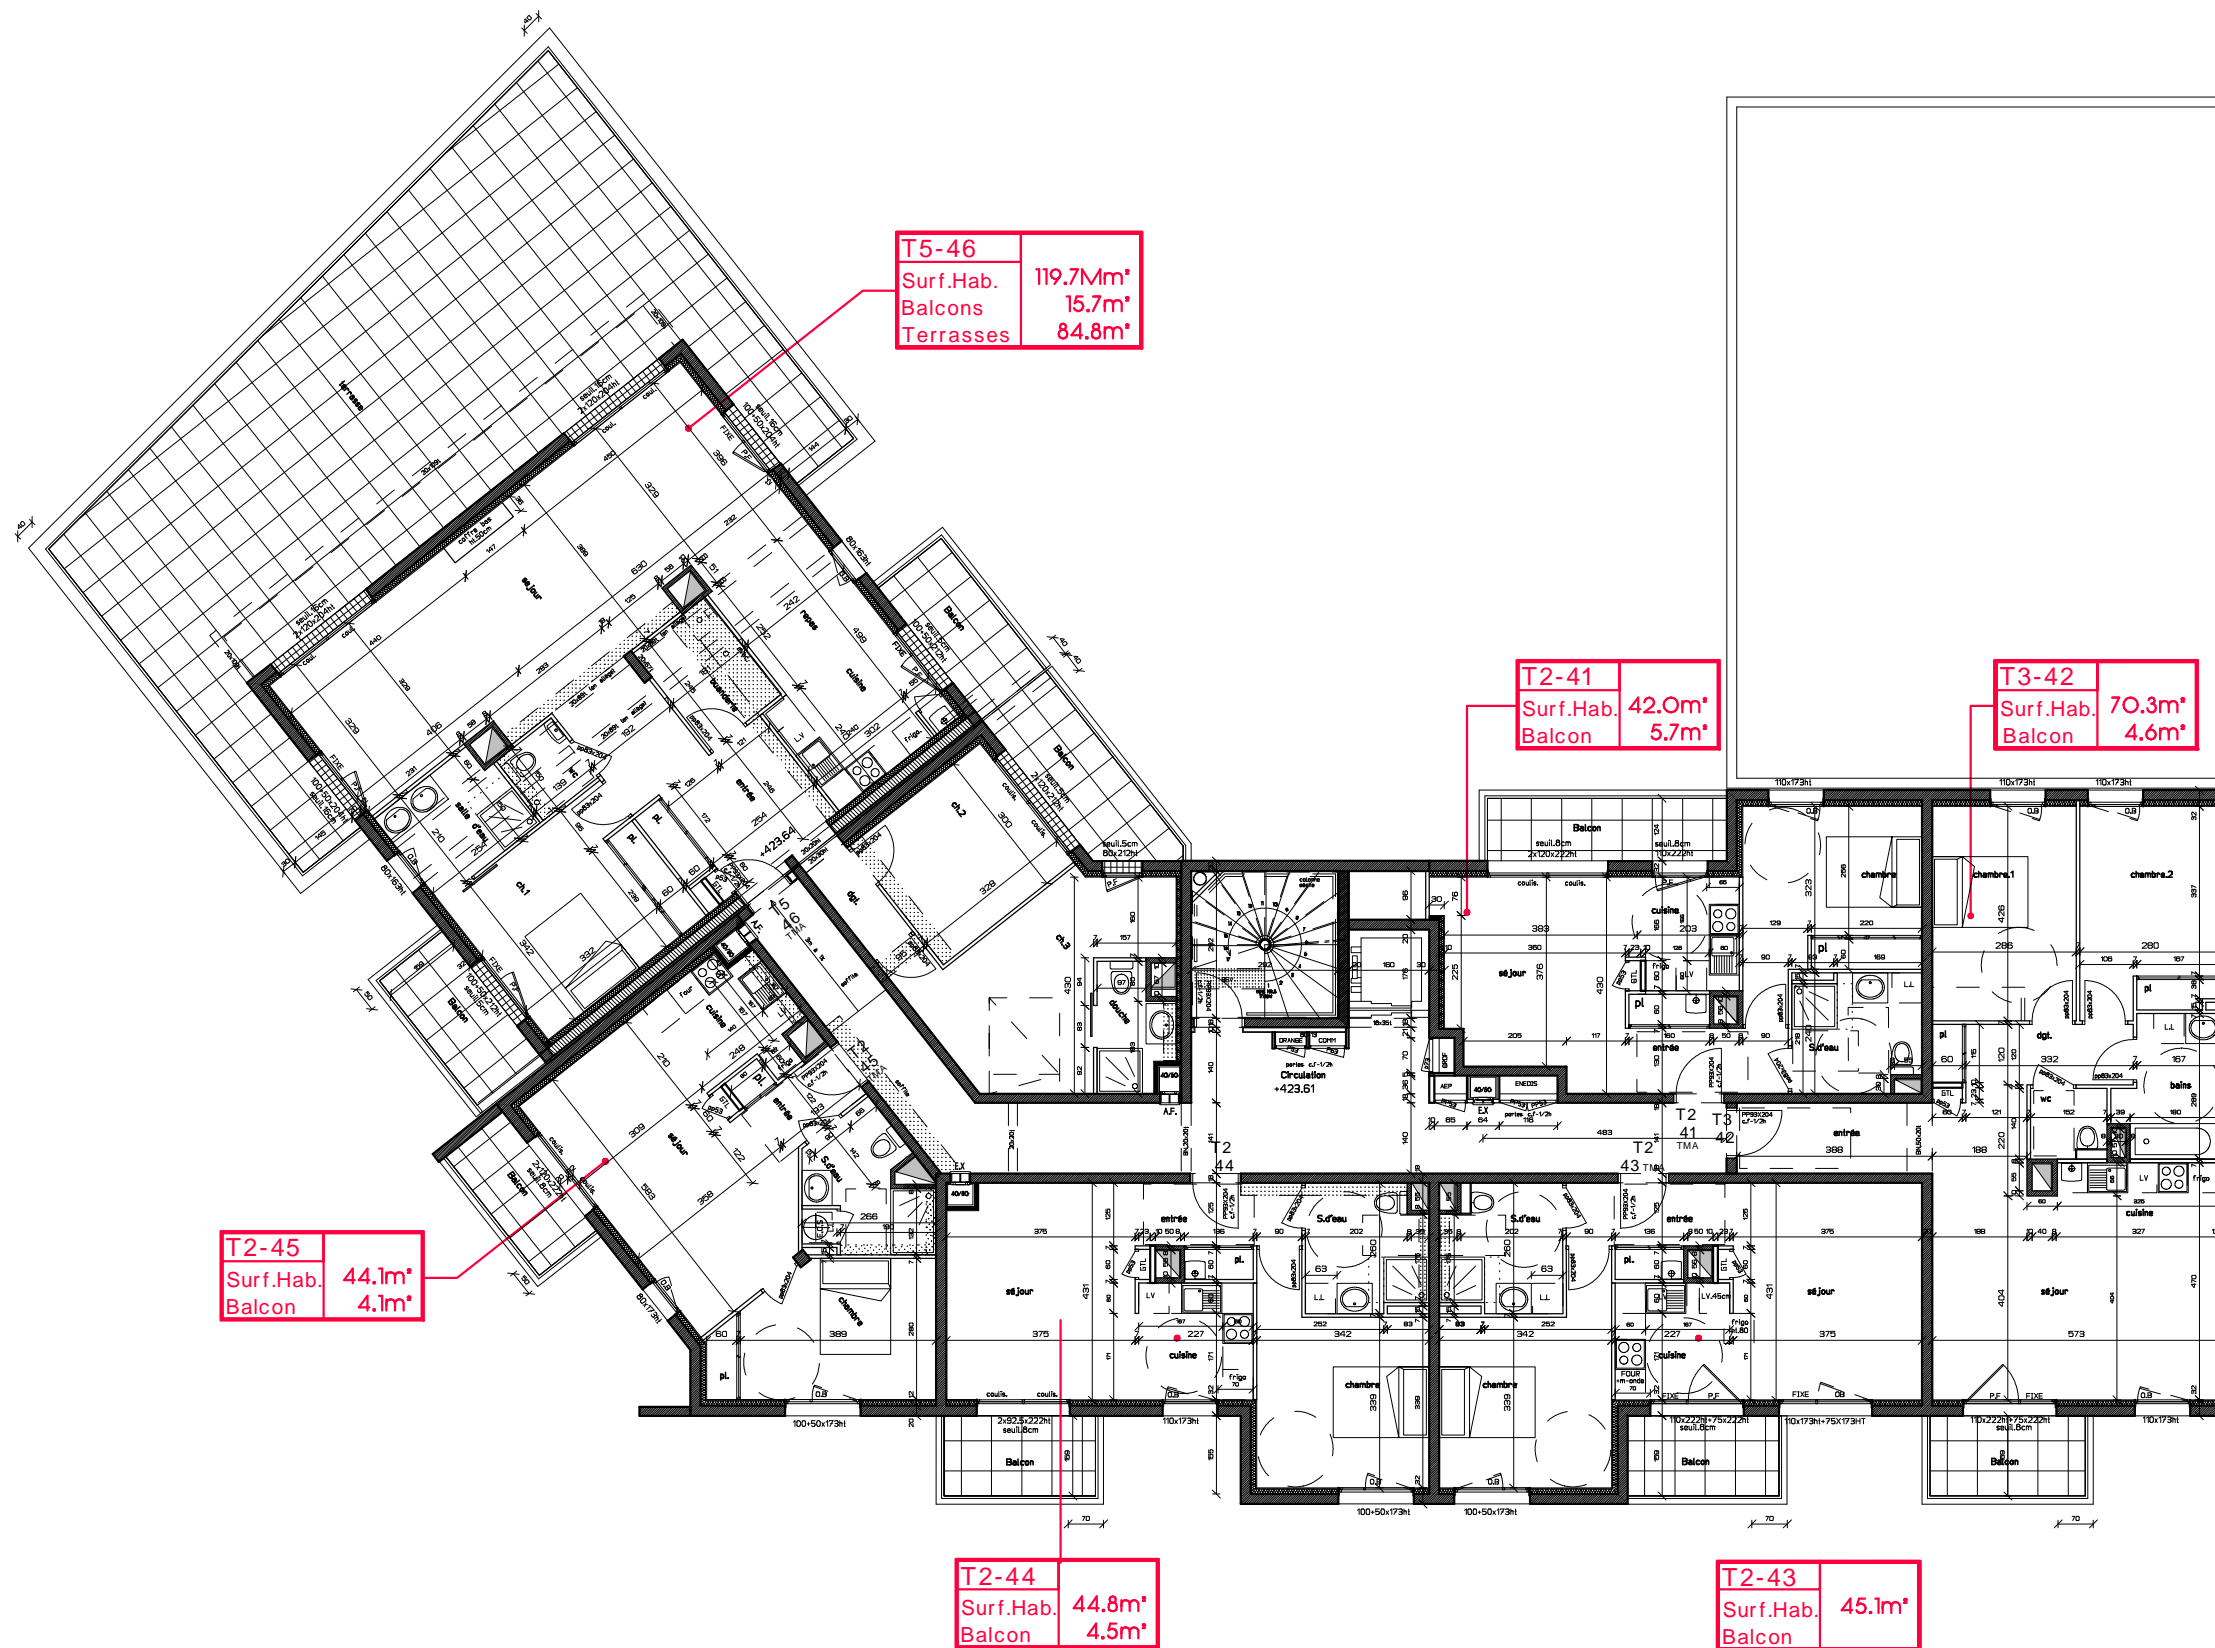

PLACE HENRI DUNANT

## PLAN DU NIVEAU 4

1cm = 1.50m

PLAN DE RESERVATION SUSCEPTIBLE DE MODIFICATIONS  
POUR DES RAISONS DE CHANTIER, LES TRACES DES ELEMENTS  
DE CE PLAN, LES COTES, LES SURFACES, HAUTEURS SOUS PLAFONDS  
PEUVENT SUBIR DE LEGERES MODIFICATIONS

JUIN 2019

