


# Les Terrasses de Gabriel

12, Place Henri Dunant  
63000 CLERMONT-FERRAND

**Denis Ameil**  
ARCHITECTE  
Denis AMEIL  
ARCHITECTE D.E.S.A  
14 Avenue Bergougnan  
63400 CHAMALIERES  
TEL. : 04-73-37-07-52

**ITINERIS BUILDING**  
PROMOTEUR IMMOBILIER  
171, Boulevard Lafayette  
63000 CLERMONT-Fd.  
TEL. : 04-73-28-37-00  
www.itineris-building.fr

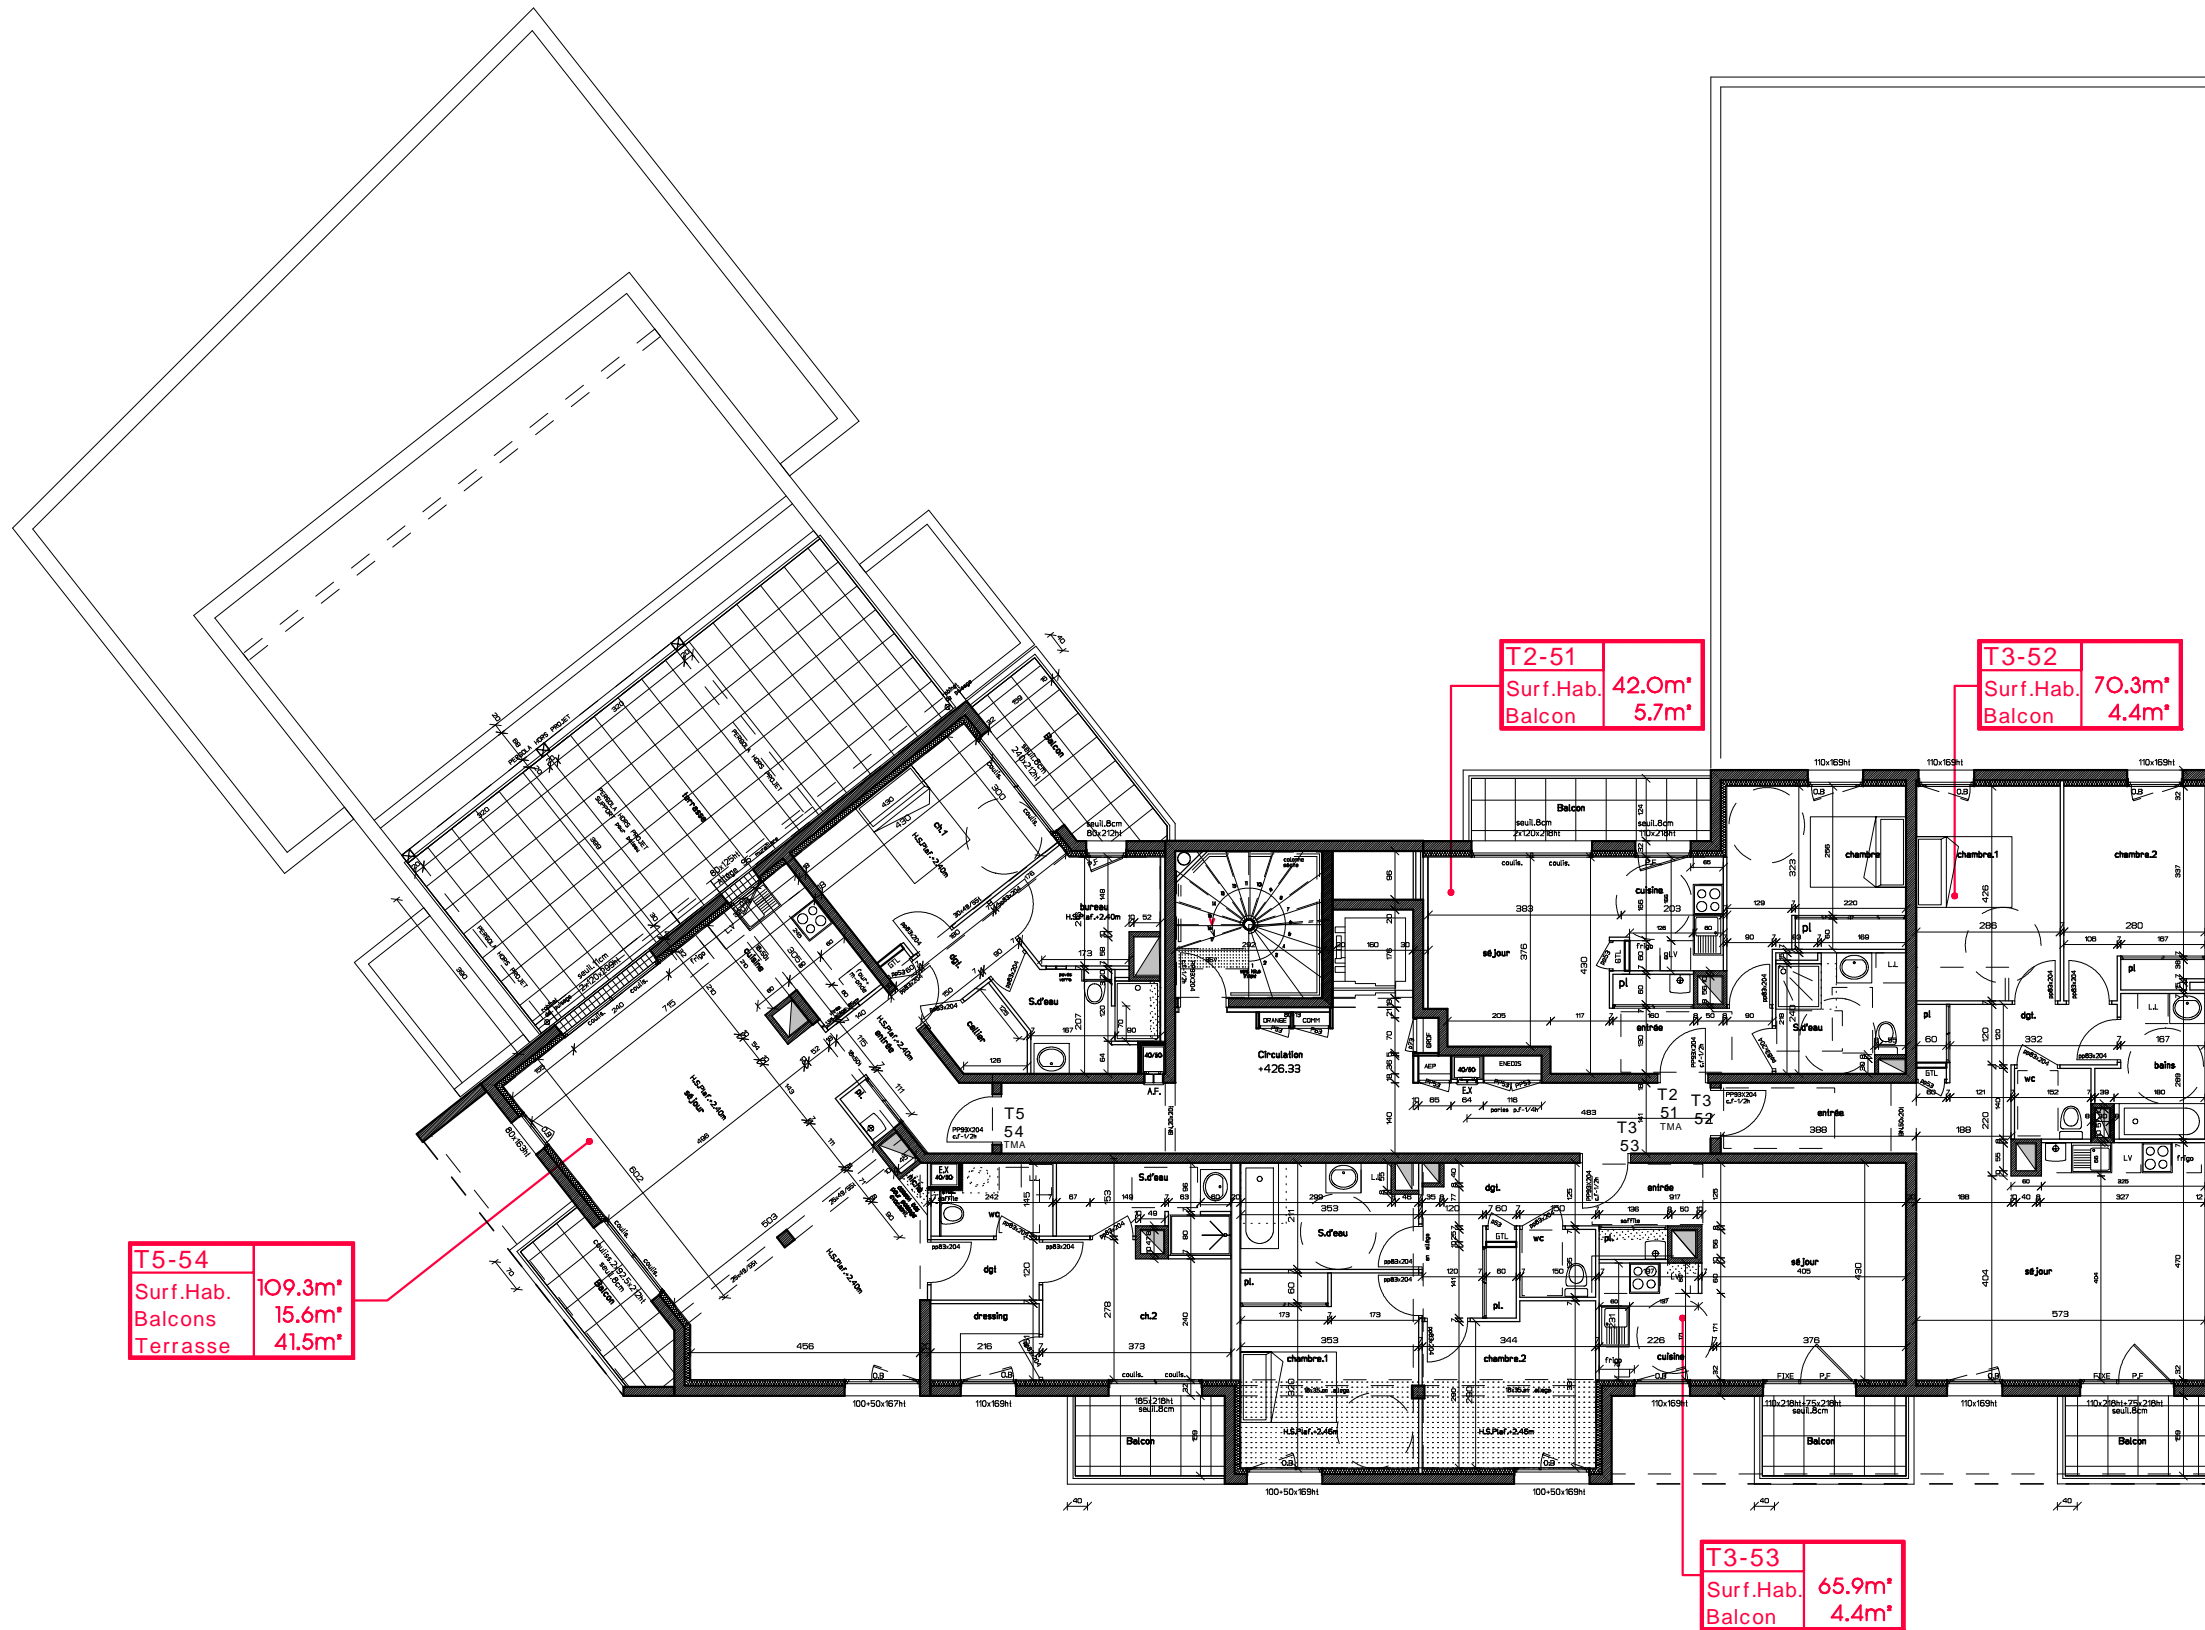

PLACE HENRI DUNANT

PLAN DE RESERVATION SUSCEPTIBLE DE MODIFICATIONS  
POUR DES RAISONS DE CHANTIER, LES TRACES DES ELEMENTS  
DE CE PLAN, LES COTES, LES SURFACES, HAUTEURS SOUS PLAFONDS  
PEUVENT SUBIR DE LEGERES MODIFICATIONS

## PLAN DU NIVEAU 5

0 1 2 m  
1cm = 1.50m

NOV.2018

