


LES ESTUDINES LAFAYETTE

44 RUE DES MEUNIER

63000 CLERMONT-FERRAND

ECHELLE

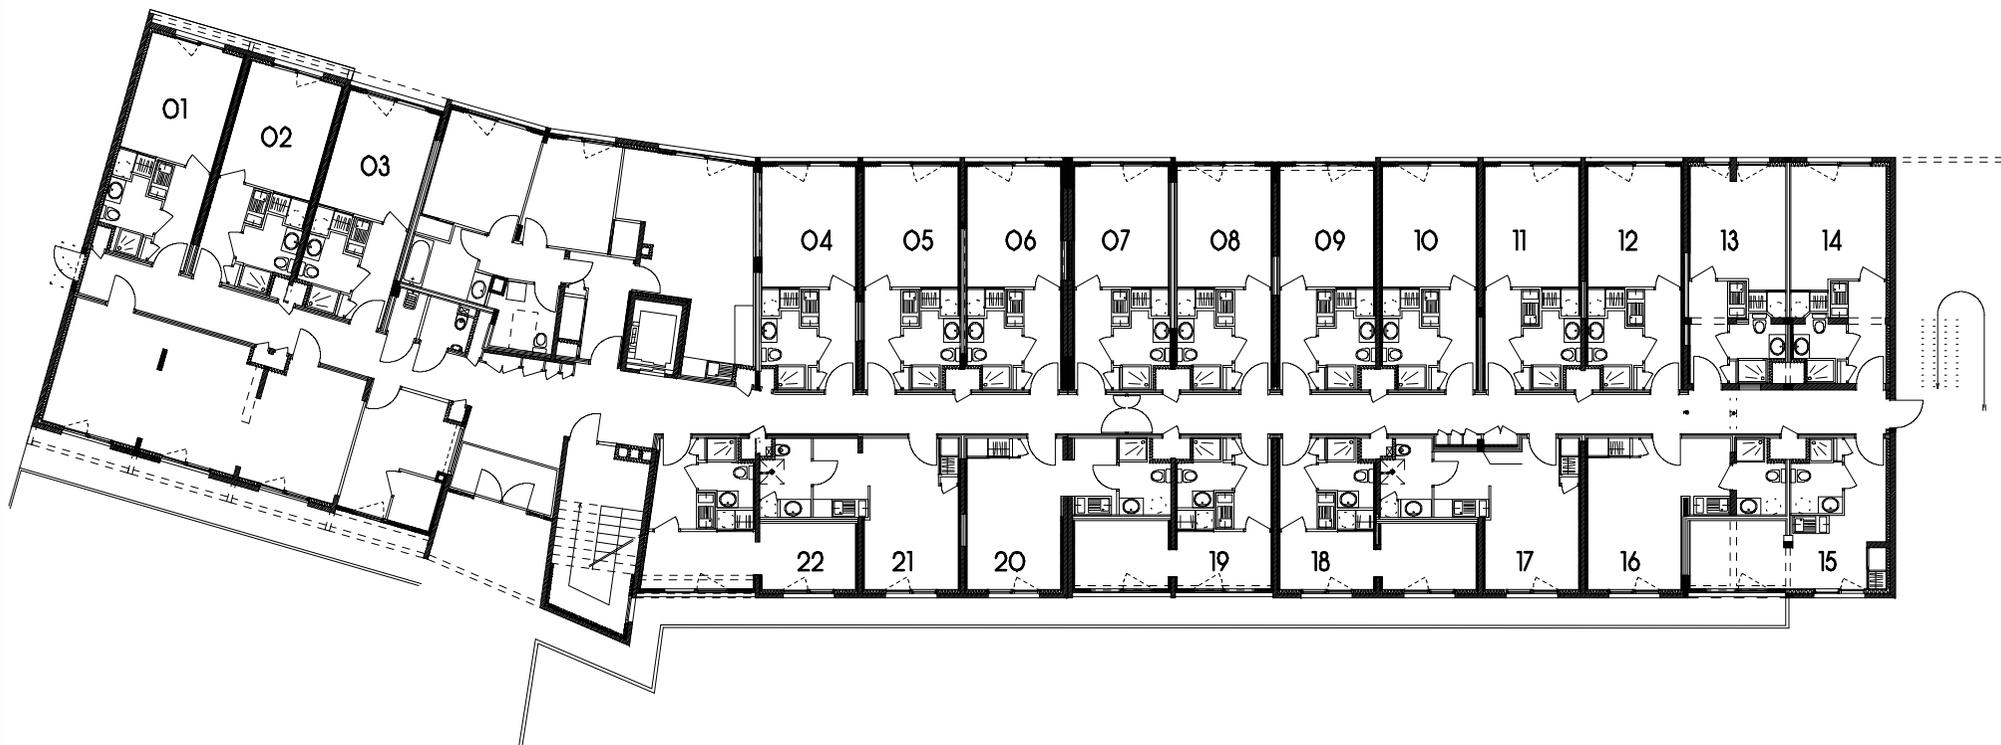

REZ DE CHAUSSEE

Studio	01	21.4 m ²
Studio	02	21.5 m ²
Studio	03	21.4 m ²
Studio	04	21.8 m ²
Studio	05	21.7 m ²
Studio	06	21.6 m ²

Studio	07	21.7 m ²
Studio	08	21.6 m ²
Studio	09	21.7 m ²
Studio	10	21.6 m ²
Studio	11	21.7 m ²
Studio	12	21.6 m ²
Studio	13	21.2 m ²
Studio	14	21.1 m ²

Studio	15	21.8 m ²
Studio	16	22.7 m ²
Studio	17	22.3 m ²
Studio	18	21.4 m ²
Studio	19	21.5 m ²
Studio	20	23.0 m ²
Studio	21	23.6 m ²
Studio	22	22.9 m ²



Des modifications mineures ou des aménagements de détails nécessaires pour des raisons d'ordre technique ou administratif pourront être apportés aux plans.
 Les cotes et surfaces indiquées pourront varier légèrement en fonction des impératifs de construction.
 Une différence maximale de 3% par rapport aux dimensions et surfaces indiquées sera considérée comme acceptable.