

LES ESTUDINES LAFAYETTE


44 RUE DES MEUNIER

63000 CLERMONT-FERRAND

ECHELLE



REZ DE CHAUSSEE BAS

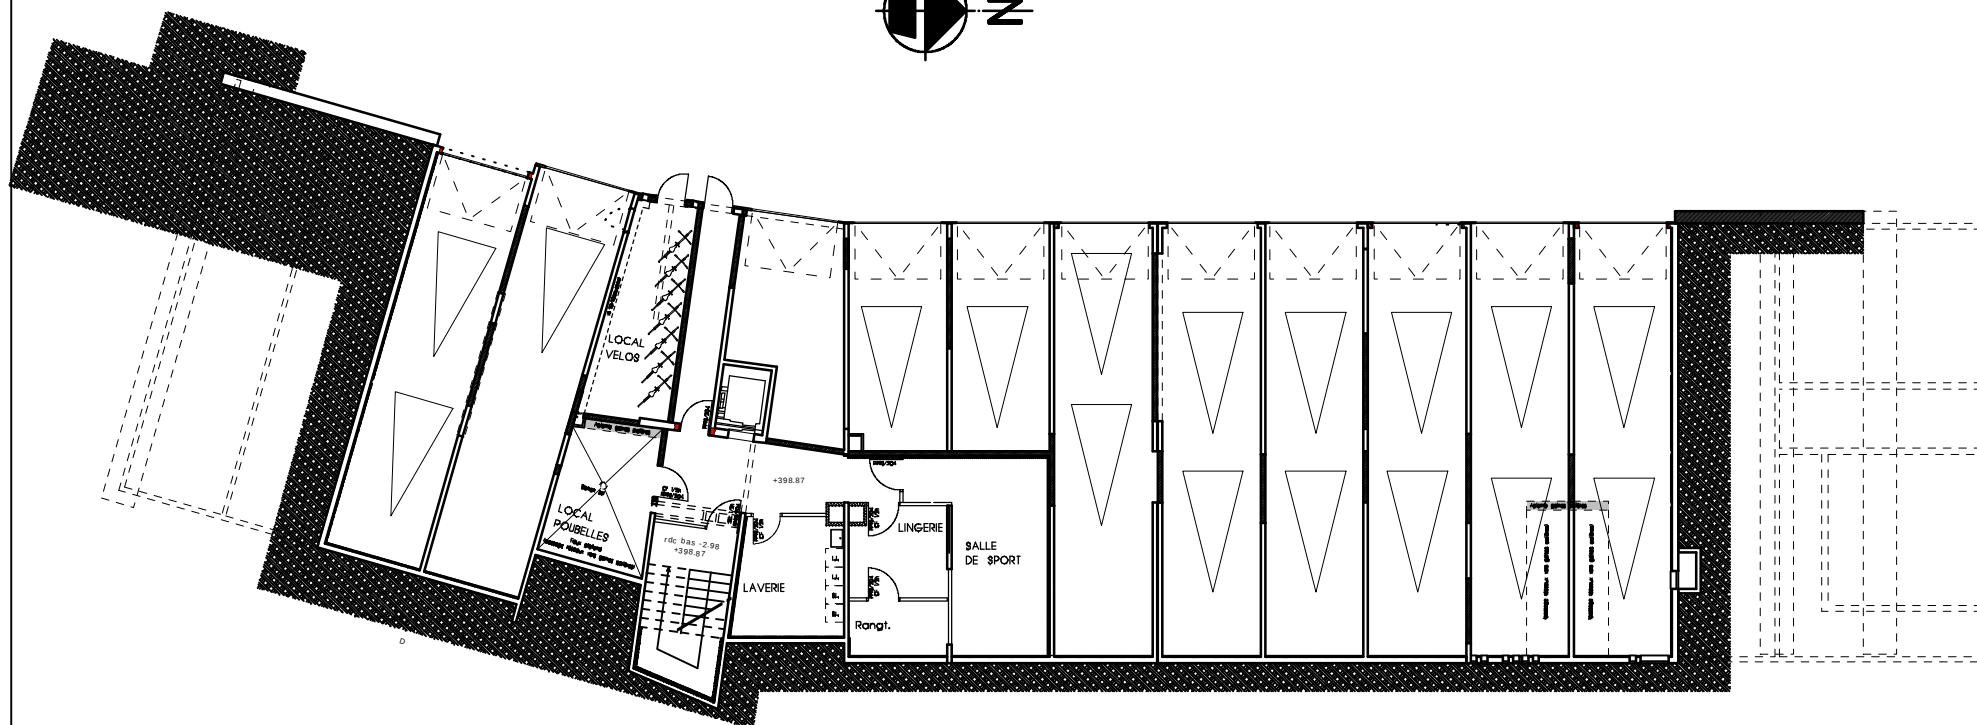

Des modifications mineures ou des aménagements de détails nécessaires pour des raisons d'ordre technique ou administratif pourront être apportés aux plans.
Les cotes et surfaces indiquées pourront varier légèrement en fonction des impératifs de construction.
Une différence maximale de 3% par rapport aux dimensions et surfaces indiquées sera considérée comme acceptable.