

# Résidence CAMPUS III

31, Rue des Meuniers  
63000 CLERMONT - FERRAND



## REZ DE CHAUSSEE




Maître d'ouvrage :  
ITINERIS BUILDING  
171, Bd Lafayette, 63000 Clermont - Ferrand  
Tel : 04 73 28 37 00  
www.itineris-building.fr  
info@itineris-building.fr

SANS.ECHELLE

26.06.2019

NOTA :  
La faisabilité devra être confirmée par une étude d'un BET structure et fluides.

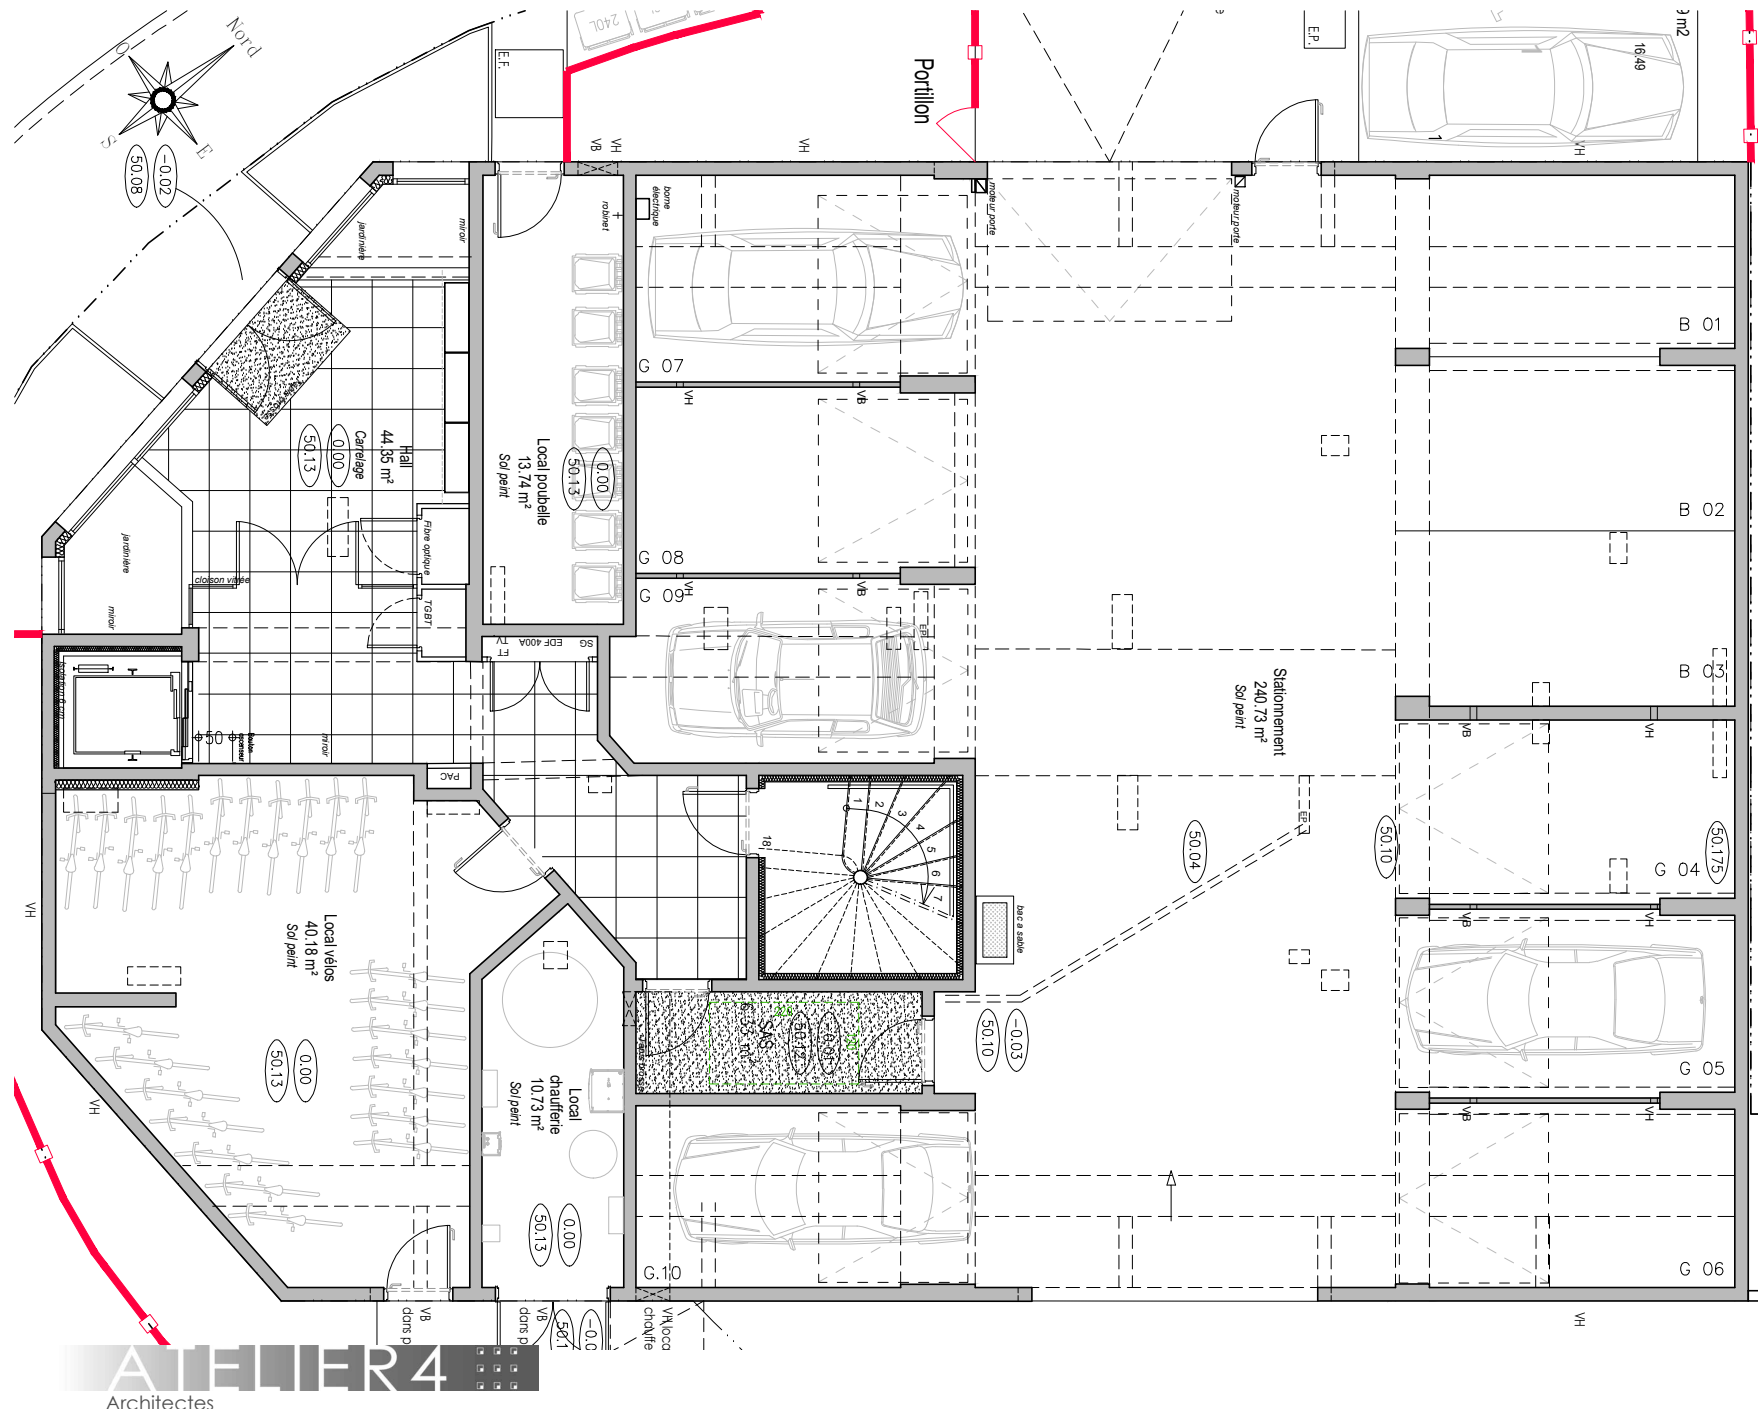

**ATELIER 4**  
Architectes

23, rue Saint Simon  
63000 CLERMONT FD  
Tel : 04.73.34.04.07  
Fax : 04.73.34.04.04  
e-mail : clermont@atelier4.fr

Nota : Les surfaces, cotes, gaines et soffites sont donnés à titre indicatif et sont susceptibles de modifications dues aux impératifs administratifs, aux contraintes techniques de conception et aux tolérances d'exécution.  
Les meubles et éléments de cuisine dessinés sur ce plan en pointillés ne sont donnés qu'à titre indicatif.  
Seuls seront fournis les équipements figurant sur le descriptif annexe à l'acte de vente.