


"LES BALCONS DE LA ROTONDE"

2ème étage

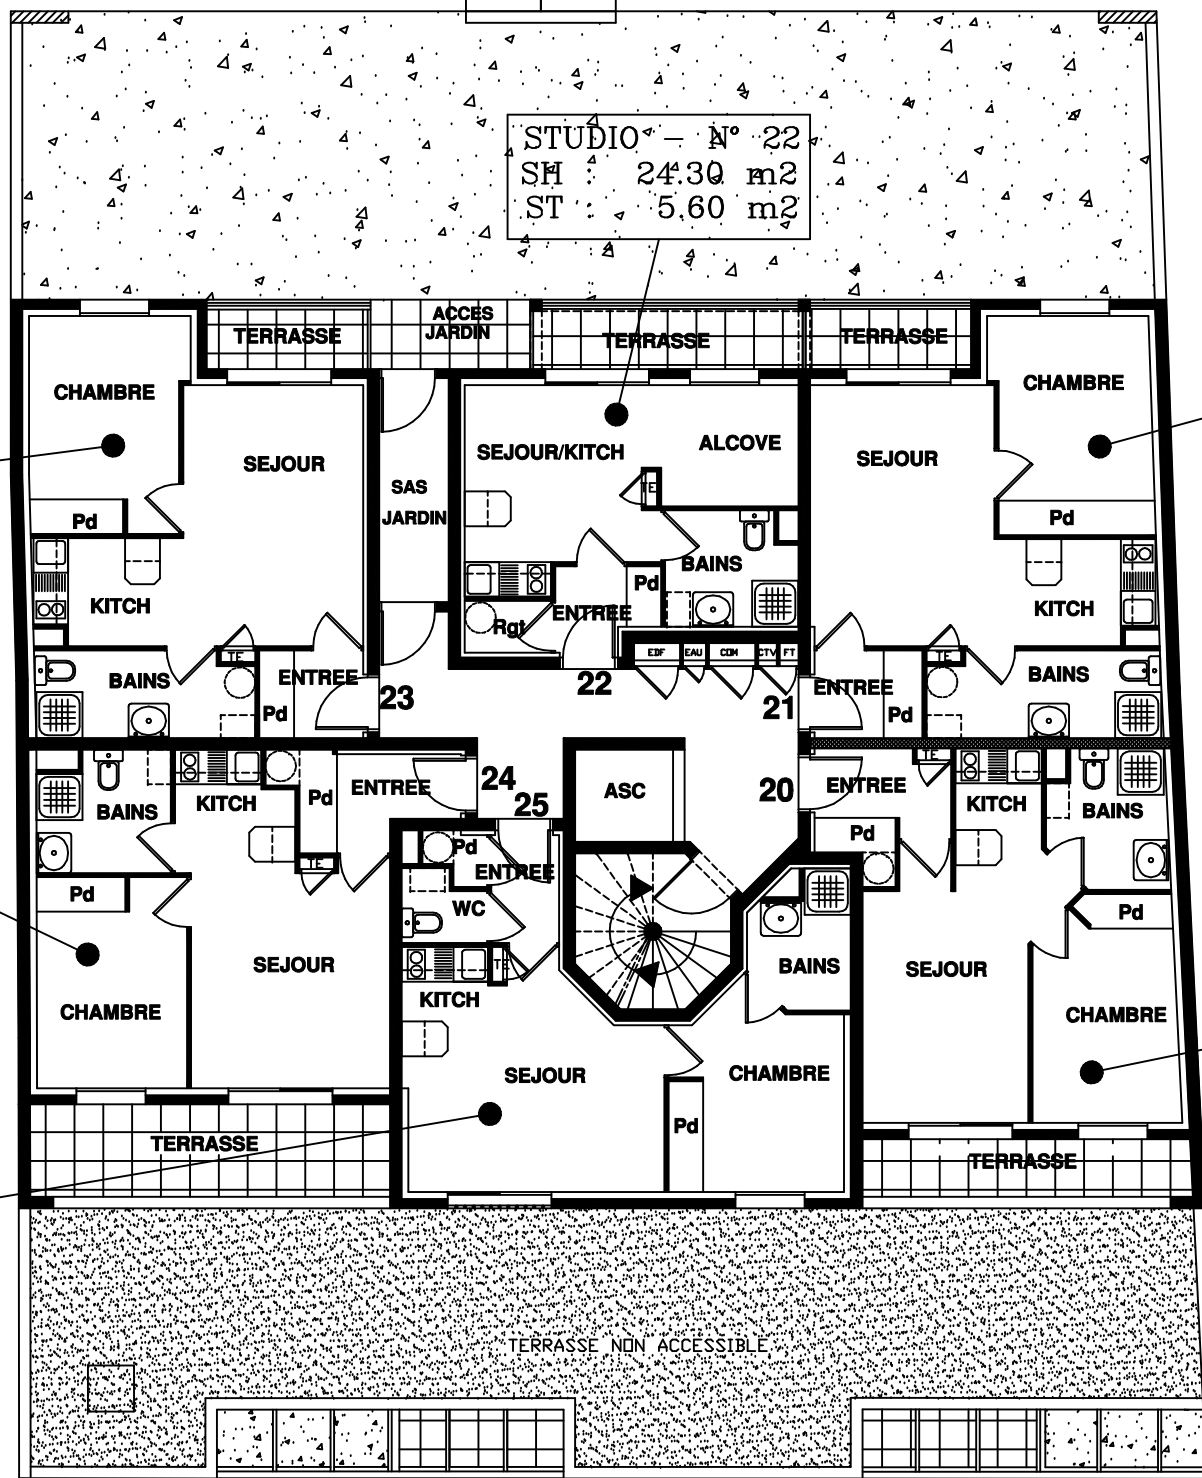

T2 - N° 21
SH : 38.70 m²
ST : 3.45 m²

T2 - N° 23
SH : 37.20 m²
ST : 3.35 m²

T2 - N° 24
SH : 35.90 m²
ST : 7.40 m²

T2 - N° 20
SH : 35.00 m²
ST : 6.80 m²

T2 - N° 25
SH : 35.10 m²

TERRASSE NON ACCESSIBLE



**ITINERIS
BUILDING**

171, Boulevard Lafayette
63000 CLERMONT-FERRAND

Tél: 04.73.28.37.00 - Fax : 04.73.28.09.15