


DOMAINE DE MAUPAS

REZ-DE-JARDIN A

T5 - N° 01 A
SH : 114.10 m²
ST : 32.70 m²
SJP : 159.00 m²

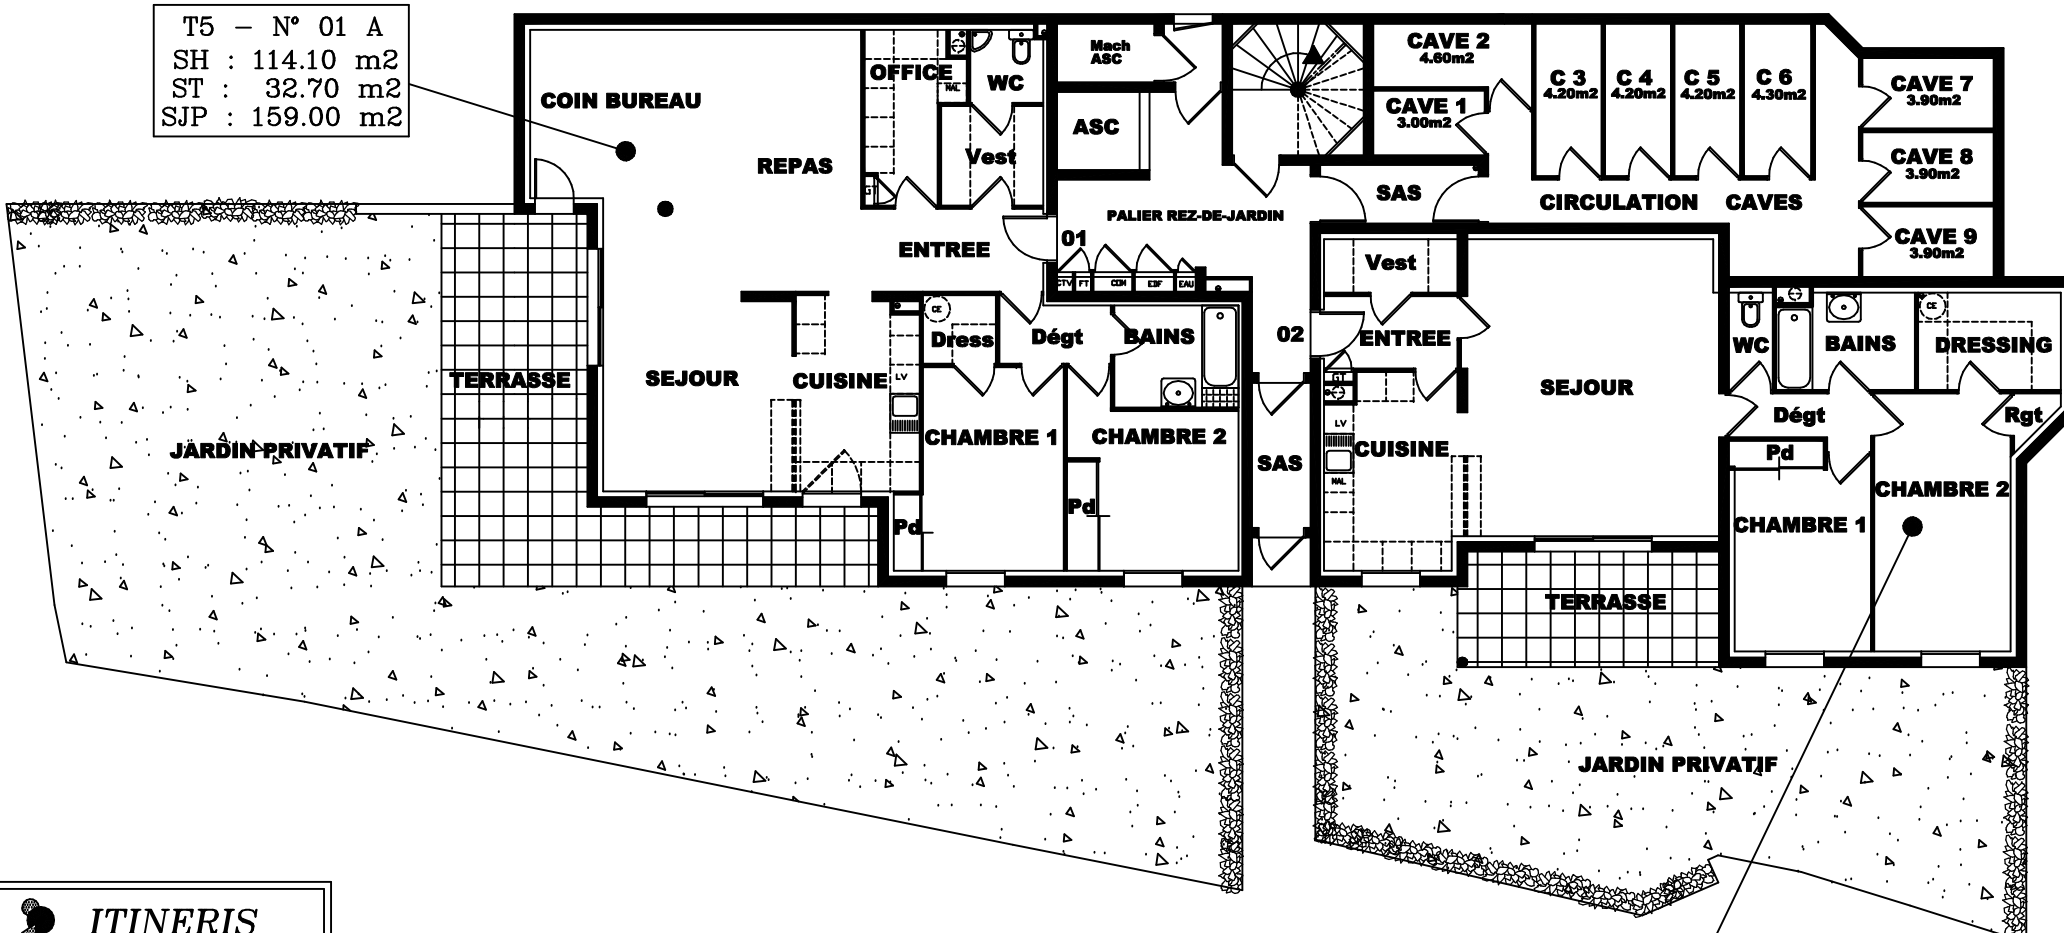

T3 - N° 02 A
SH : 92.60 m²
ST : 12.60 m²
SJP : 70.85 m²

**ITINERIS
BUILDING**

171, Boulevard Lafayette
63000 CLERMONT-FERRAND

Tél: 04.73.28.37.00 - Fax : 04.73.28.09.15