


# Domaine de Maupas

## RDC-DE-JARDIN B



T3 - N° 01 b  
SH : 65.30 m<sup>2</sup>  
ST : 10.35 m<sup>2</sup>

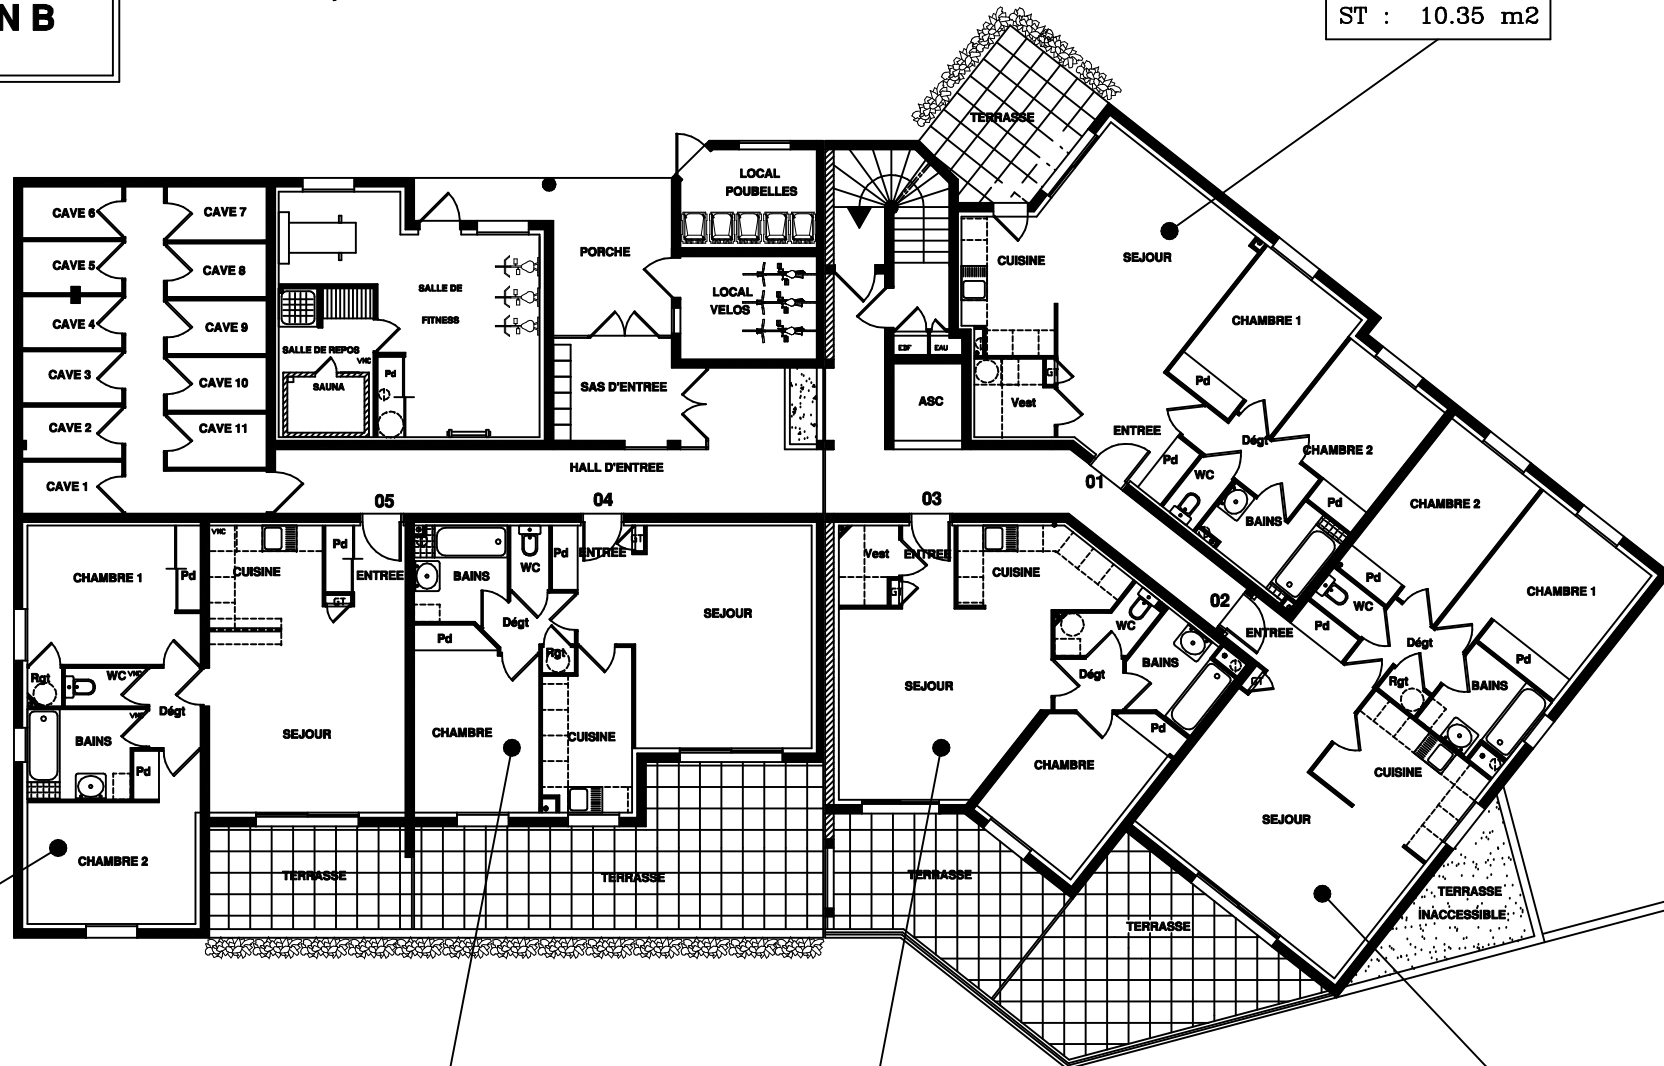

T3 - N° 05 b  
SH : 66.50 m<sup>2</sup>  
ST : 12.30 m<sup>2</sup>

T2 - N° 04 b  
SH : 54.10 m<sup>2</sup>  
ST : 31.05 m<sup>2</sup>

T2 - N° 03 b  
SH : 50.75 m<sup>2</sup>  
ST : 16.45 m<sup>2</sup>

T3 - N° 02 b  
SH : 69.95 m<sup>2</sup>  
ST : 22.40 m<sup>2</sup>

**ITINERIS**  
**BUILDING**

171, Boulevard Lafayette  
63000 CLERMONT-FERRAND  
Tél. 04.73.28.37.00 - Fax : 04.73.28.09.15