


Résidence " THEOZE "

BDC

PASSAGE SOUS IMMEUBLE

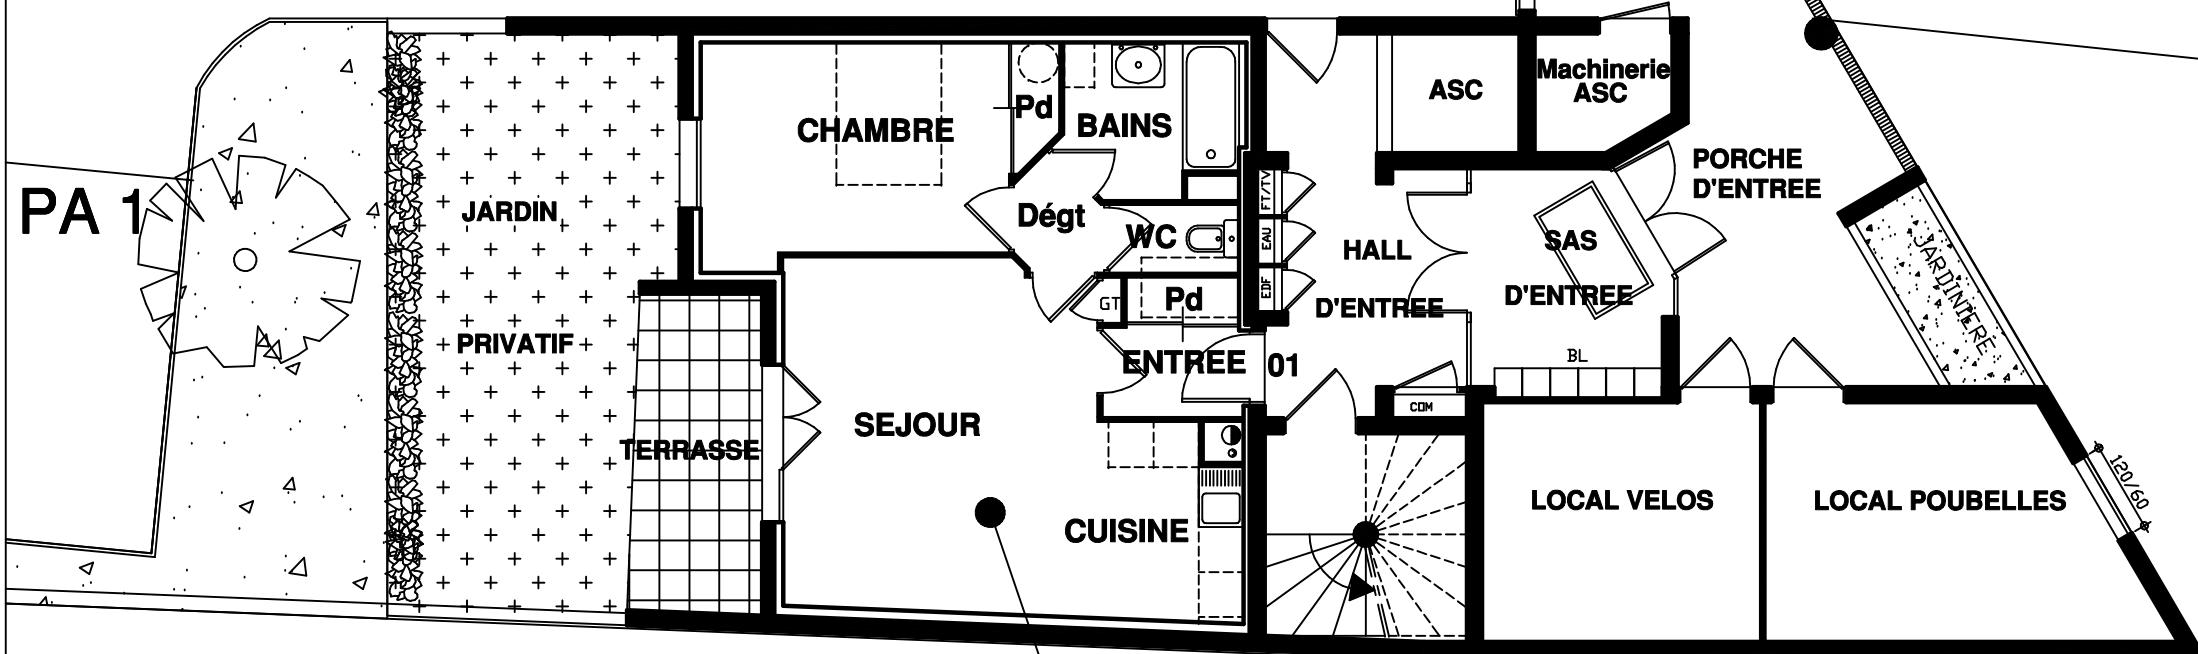

T2 - N° 01
SH : 48.25 m²
ST : 7.30 m²
JP : 27.25 m²