

# Résidence Villa Florale


Rue du Petit Clora  
63400 CHAMALIERES



Denis AMEIL  
14, Avenue Bergougnan  
63400 CHAMALIERES  
04-73-37-07-52



171, Boulevard Lafayette  
63000 CLERMONT-Fd  
Tel : 04-73-28-37-00

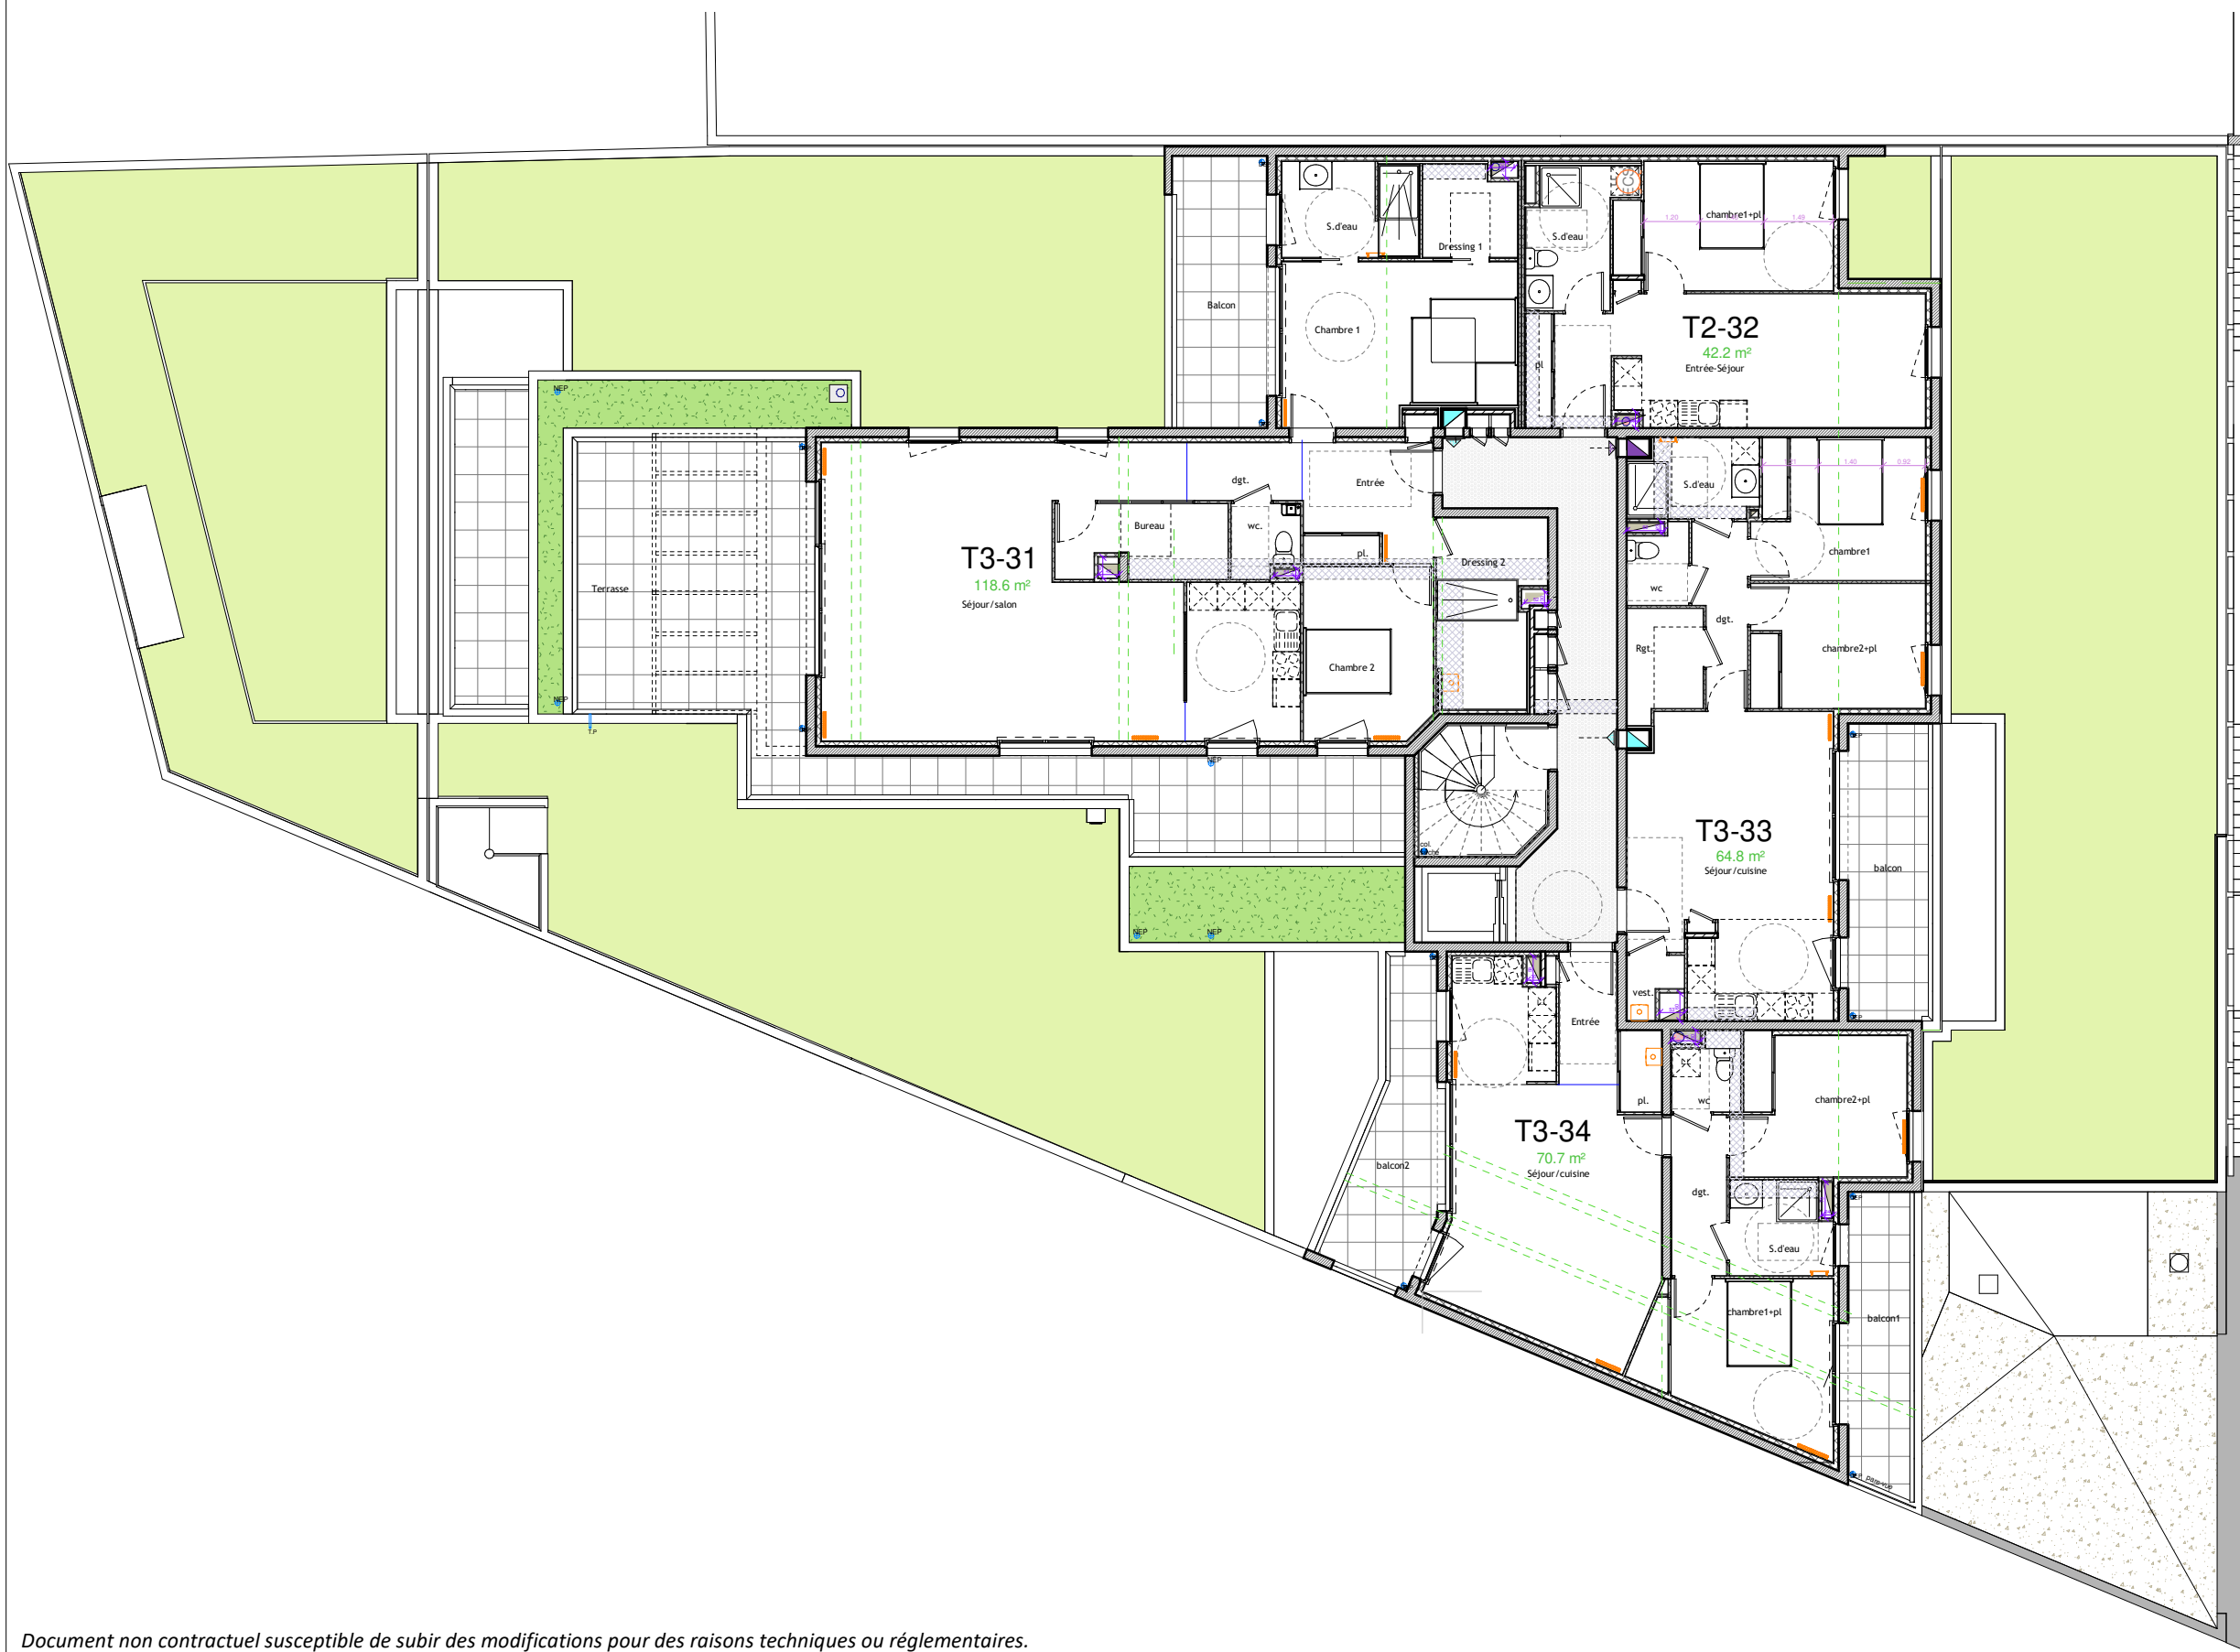

MISE A JOUR

M1

08 FEVRIER 2021

## NIVEAU 3

Echelle

0 1 2 3 4 5 1cm représente 1.50m

Date

NOV.2020

Document non contractuel susceptible de subir des modifications pour des raisons techniques ou réglementaires.  
Le tracé des cloisons et gaines techniques sont susceptibles d'évoluer. Les équipements de cuisines sont dessinés à titre indicatif.