

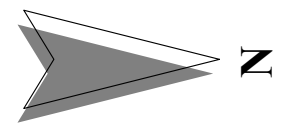


VILLA ROYALE

5, av. de Royat - 63400 CHAMALIERES

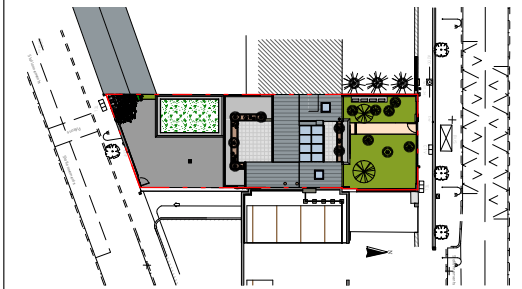

ETAGE R+4

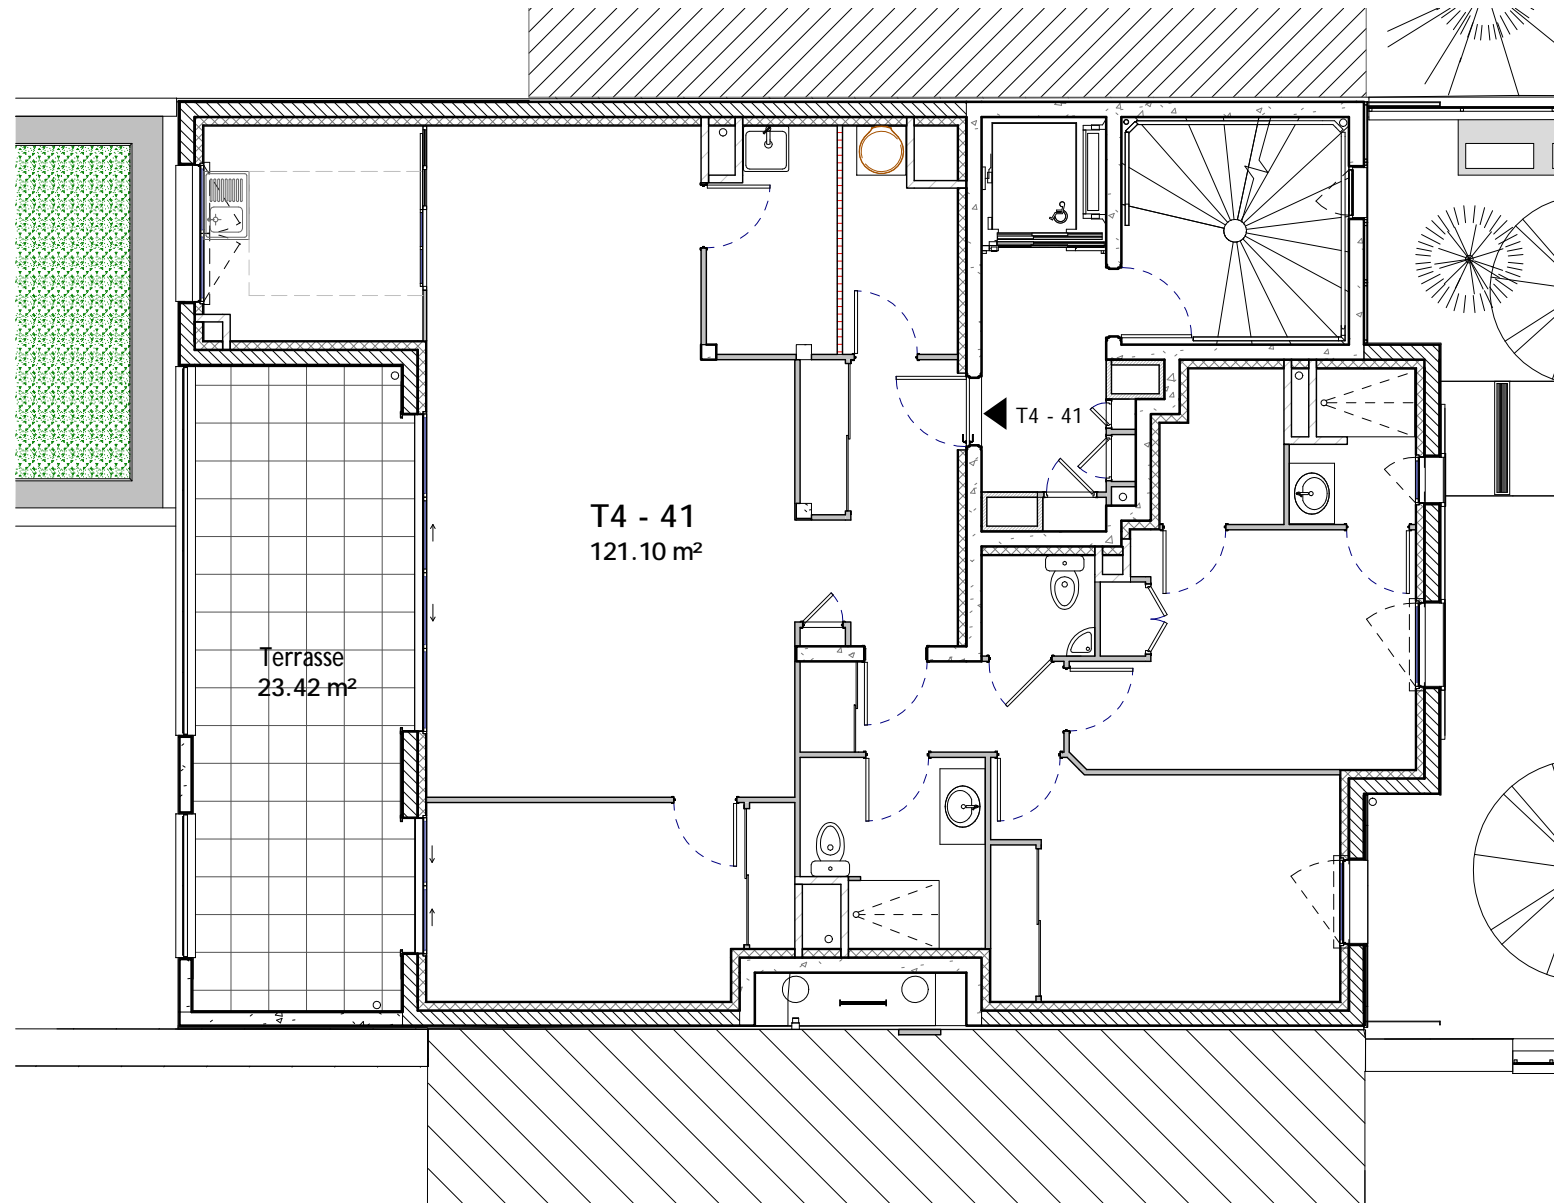

Date : 27-01-2021

IAA
ARCHITECTURE - URBANISME - PAYSAGE
Architectes

23, rue Saint Simon
63000 CLERMONT-FD
Tel : 04.73.34.04.07
Fax 04.73.34.04.04
e-mail : aaclermont@aagroup.fr

Nota : Les surfaces, cotes, gaines et soffites sont donnés à titre indicatif et sont susceptibles de modifications dues aux impératifs administratifs, aux contraintes techniques et aux tolérances d'exécution.
Les meubles et les éléments de cuisines dessinés sur ce plan ne sont donnés qu'à titre indicatif.
Seuls seront fournis les équipements figurant sur le descriptif annexe à l'acte de vente.

ITINERIS
BUILDING
PROMOTEUR IMMOBILIER

Maitre d'ouvrage :

171, Bd Lafayette, 63000 CLERMONT-FD
Tel : 04.73.28.37.00