

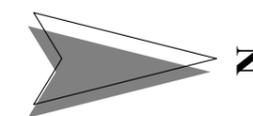
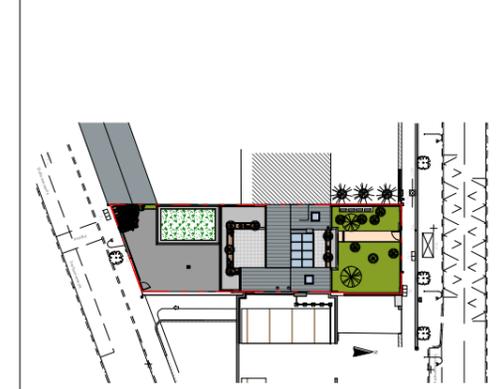


VILLA ROYALE

5, av. de Royat - 63400 CHAMALIERES

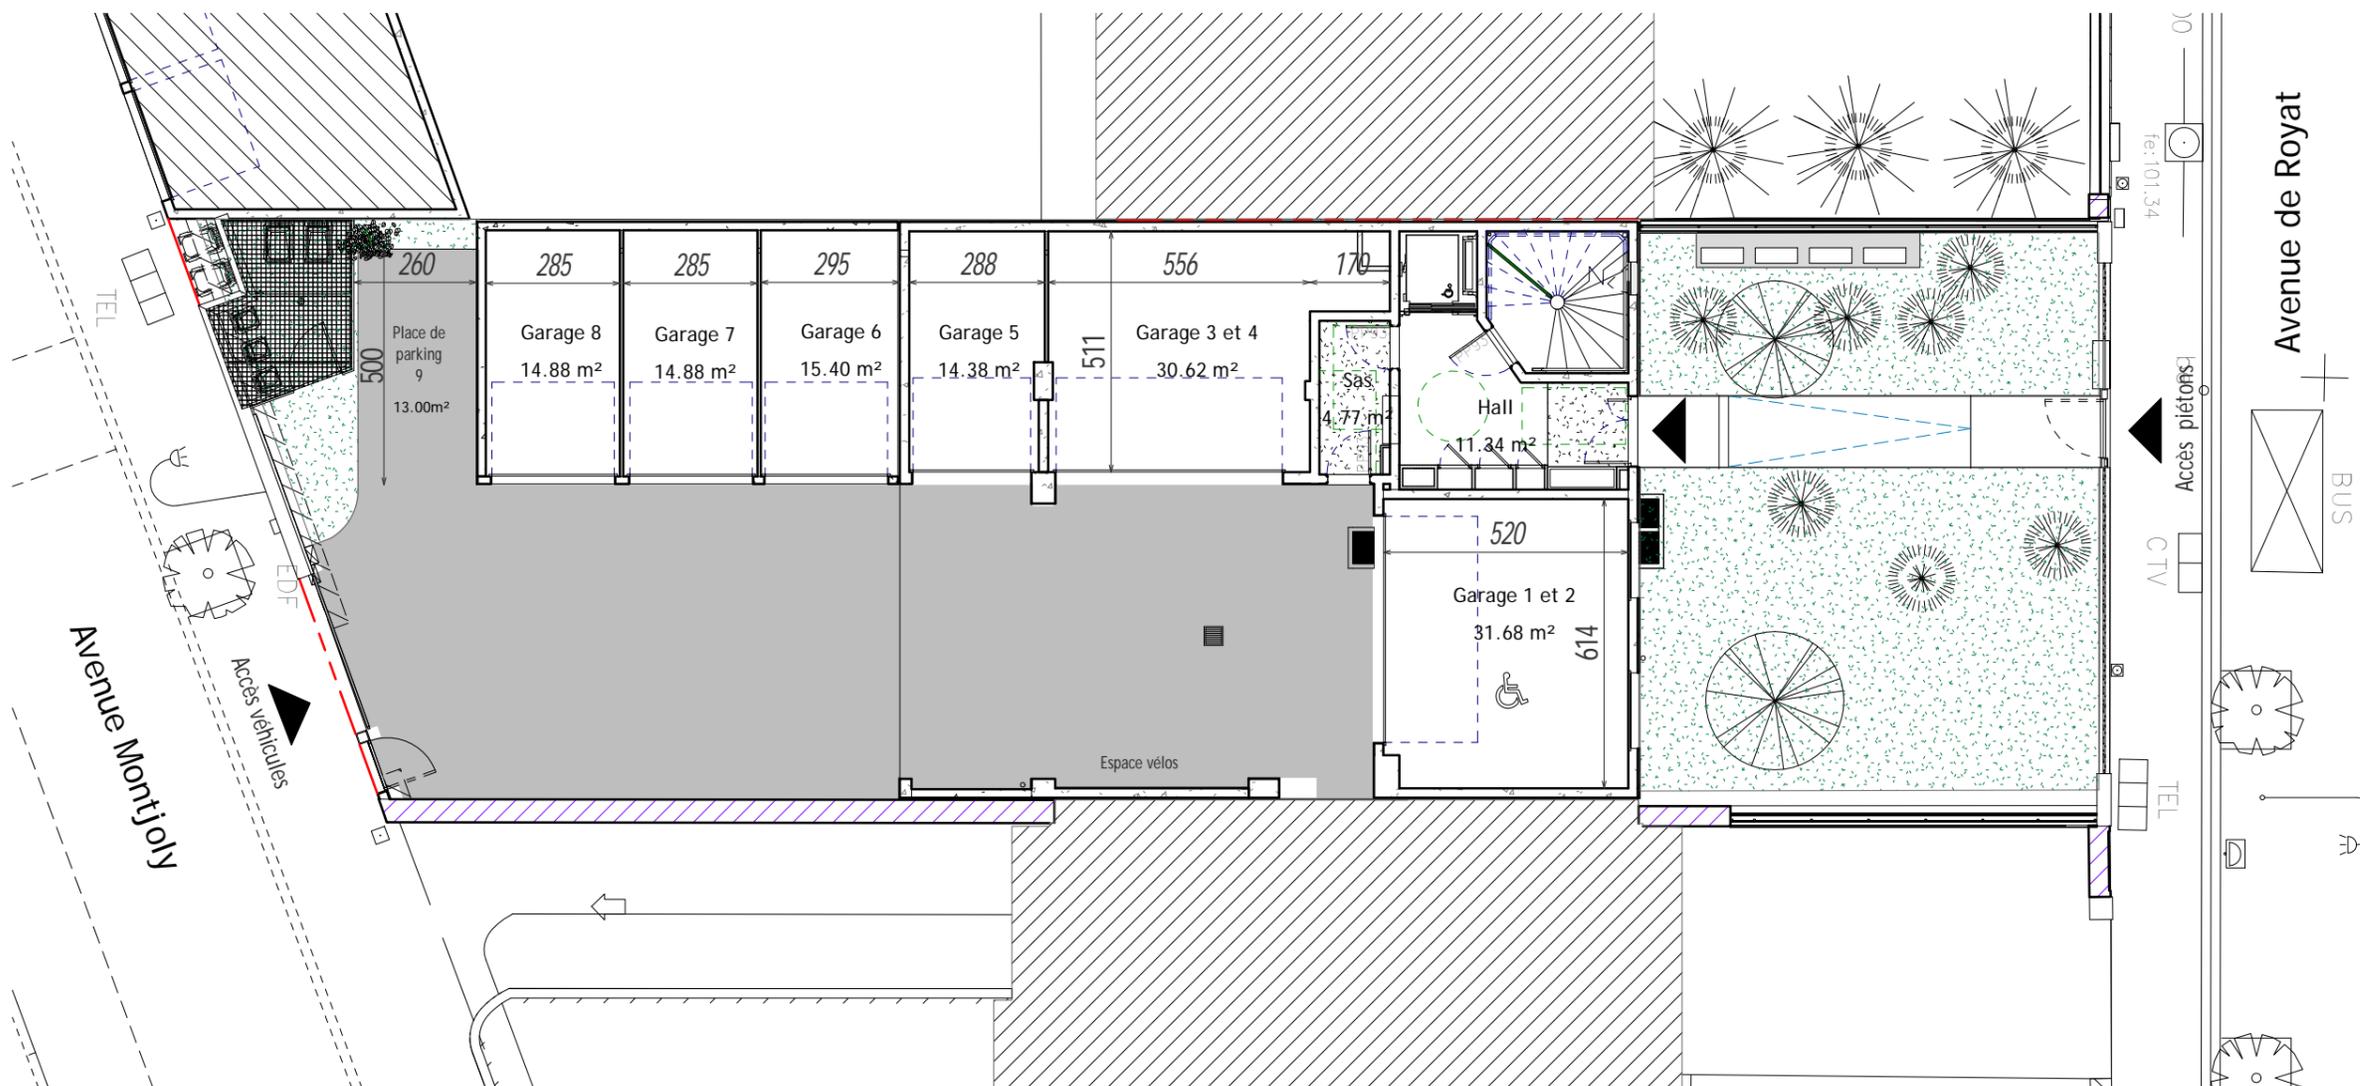

REZ DE CHAUSSEE

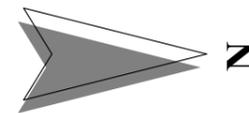

Date : 27-01-2021

AA
ARCHITECTURE - URBANISME - PAYSAGE
Architectes
23, rue Saint Simon
63000 CLERMONT-FD
Tel : 04.73.34.04.07
Fax 04.73.34.04.04
e-mail : aaclermont@aagroup.fr



Nota : Les surfaces, cotes, gaines et soffites sont donnés à titre indicatif et sont susceptibles de modifications dues aux impératifs administratifs, aux contraintes techniques et aux tolérances d'exécution.
Les meubles et les éléments de cuisines dessinés sur ce plan ne sont donnés qu'à titre indicatif.
Seuls seront fournis les équipements figurant sur le descriptif annexe à l'acte de vente.

ITINERIS BUILDING
PROMOTEUR IMMOBILIER
Maitre d'ouvrage :
171, Bd Lafayette, 63000 CLERMONT-FD
Tel : 04.73.28.37.00