

TERRASSES DES PARCS


55T, rue Pablo Picasso
63000 CLERMONT FERRAND

Denis
AMEIL
ARCHITECTE

Denis AMEIL
Architecte DESA
14, avenue Bergougnan
63400 Chamalières
04 73 37 07 52

ITINERIS
BUILDING
PROMOTEUR IMMOBILIER

171 Boulevard Lafayette
63000 Clermont-Ferrand
Tél: 04 73 28 37 00

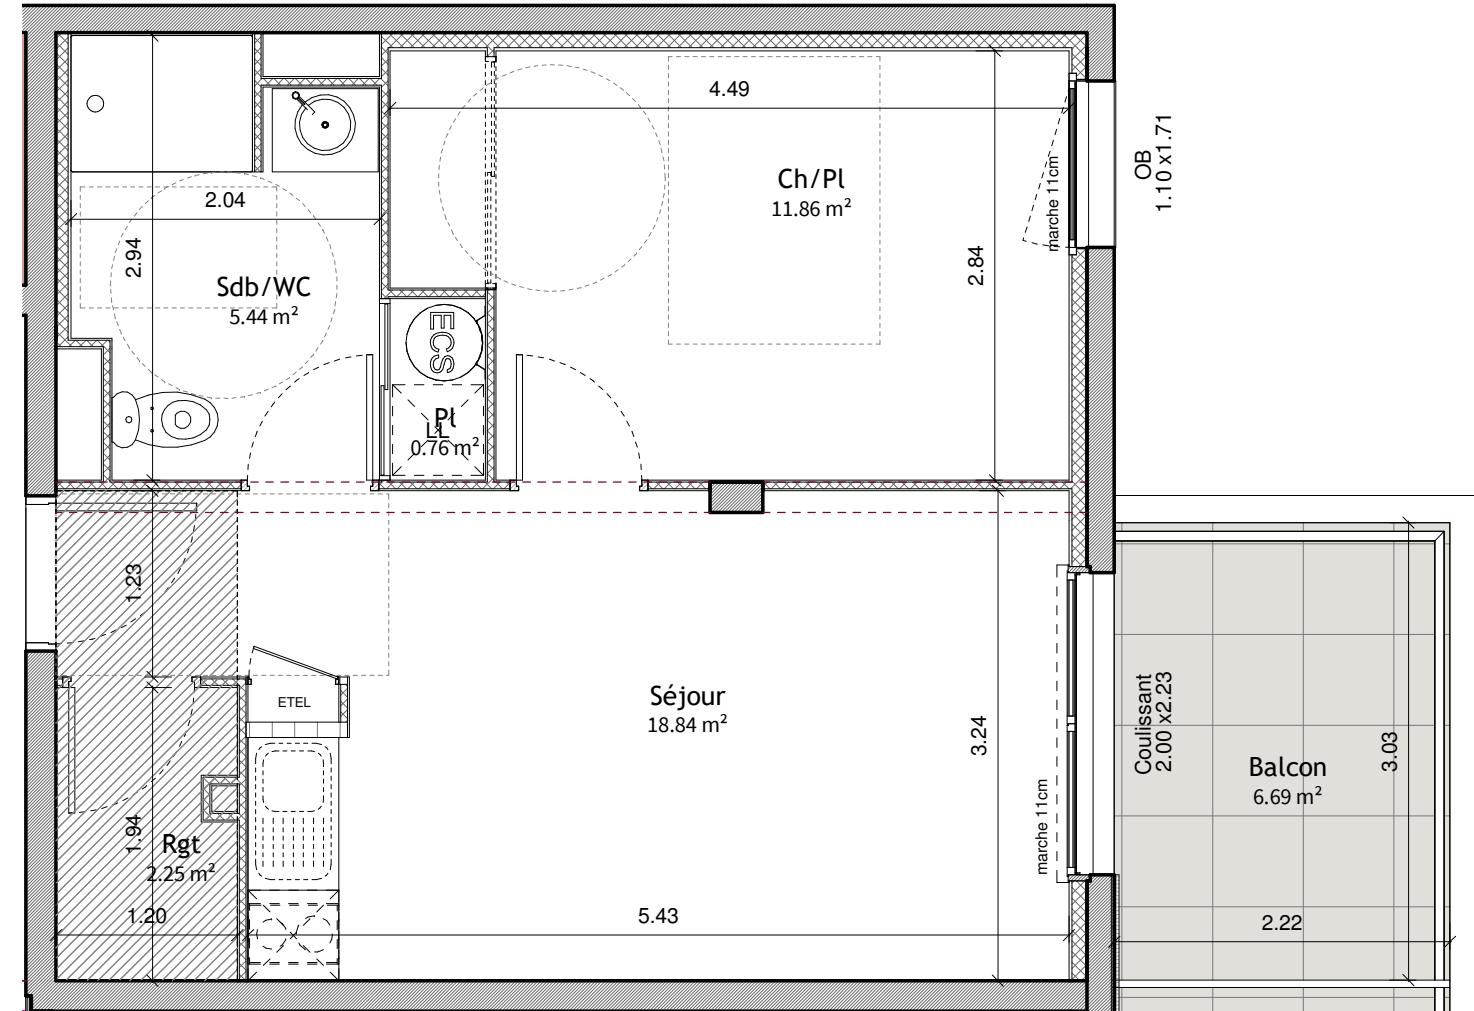

Echelle


0 1 2 3 4 5

Document non contractuel susceptible de subir des modifications pour des raisons techniques et réglementaires.

Les tracés des cloisons et gaines techniques sont susceptibles d'évoluer. Les équipements de cuisine sont dessinés à titre indicatif.

Hauteur mini sous faux plafond : 2.20m

26/10/2020

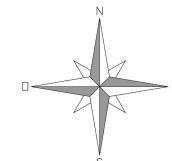

BAT B - B101 - T2 R+1

Séjour	18.84 m ²
Ch/Pl	11.86 m ²
Sdb/WC	5.44 m ²
Rgt	2.25 m ²
Pt	0.76 m ²
Surface habitable : 39.15 m²	
Balcon	6.69 m ²
Total : 6.69 m²	