

TERRASSES DES PARCS


55B, rue Pablo Picasso
63000 CLERMONT FERRAND



Denis AMEIL
Architecte DESA
14, avenue Bergougnan
63400 Chamalières
04 73 37 07 52



171 Boulevard Lafayette
63000 Clermont-Ferrand
Tél: 04 73 28 37 00

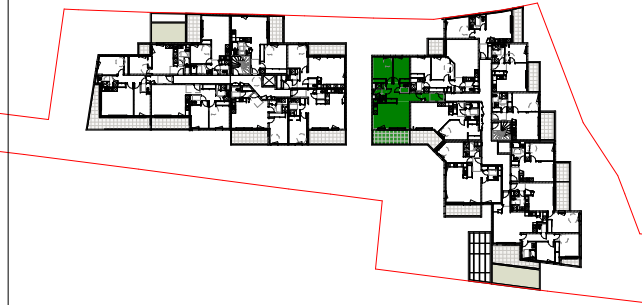


BAT B - B106 - T3 R+1

Séjour	24.56 m²
Ch 2	12.37 m²
Ch 1/Pl	10.45 m²
Dgt	9.72 m²
Dgt	4.46 m²
Sdb	3.80 m²
WC	2.06 m²
Pl 1	0.98 m²
Pl 2	0.42 m²

Surface habitable : 68.81 m²


Balcon	13.07 m²
--------	----------

Total : 13.07 m²

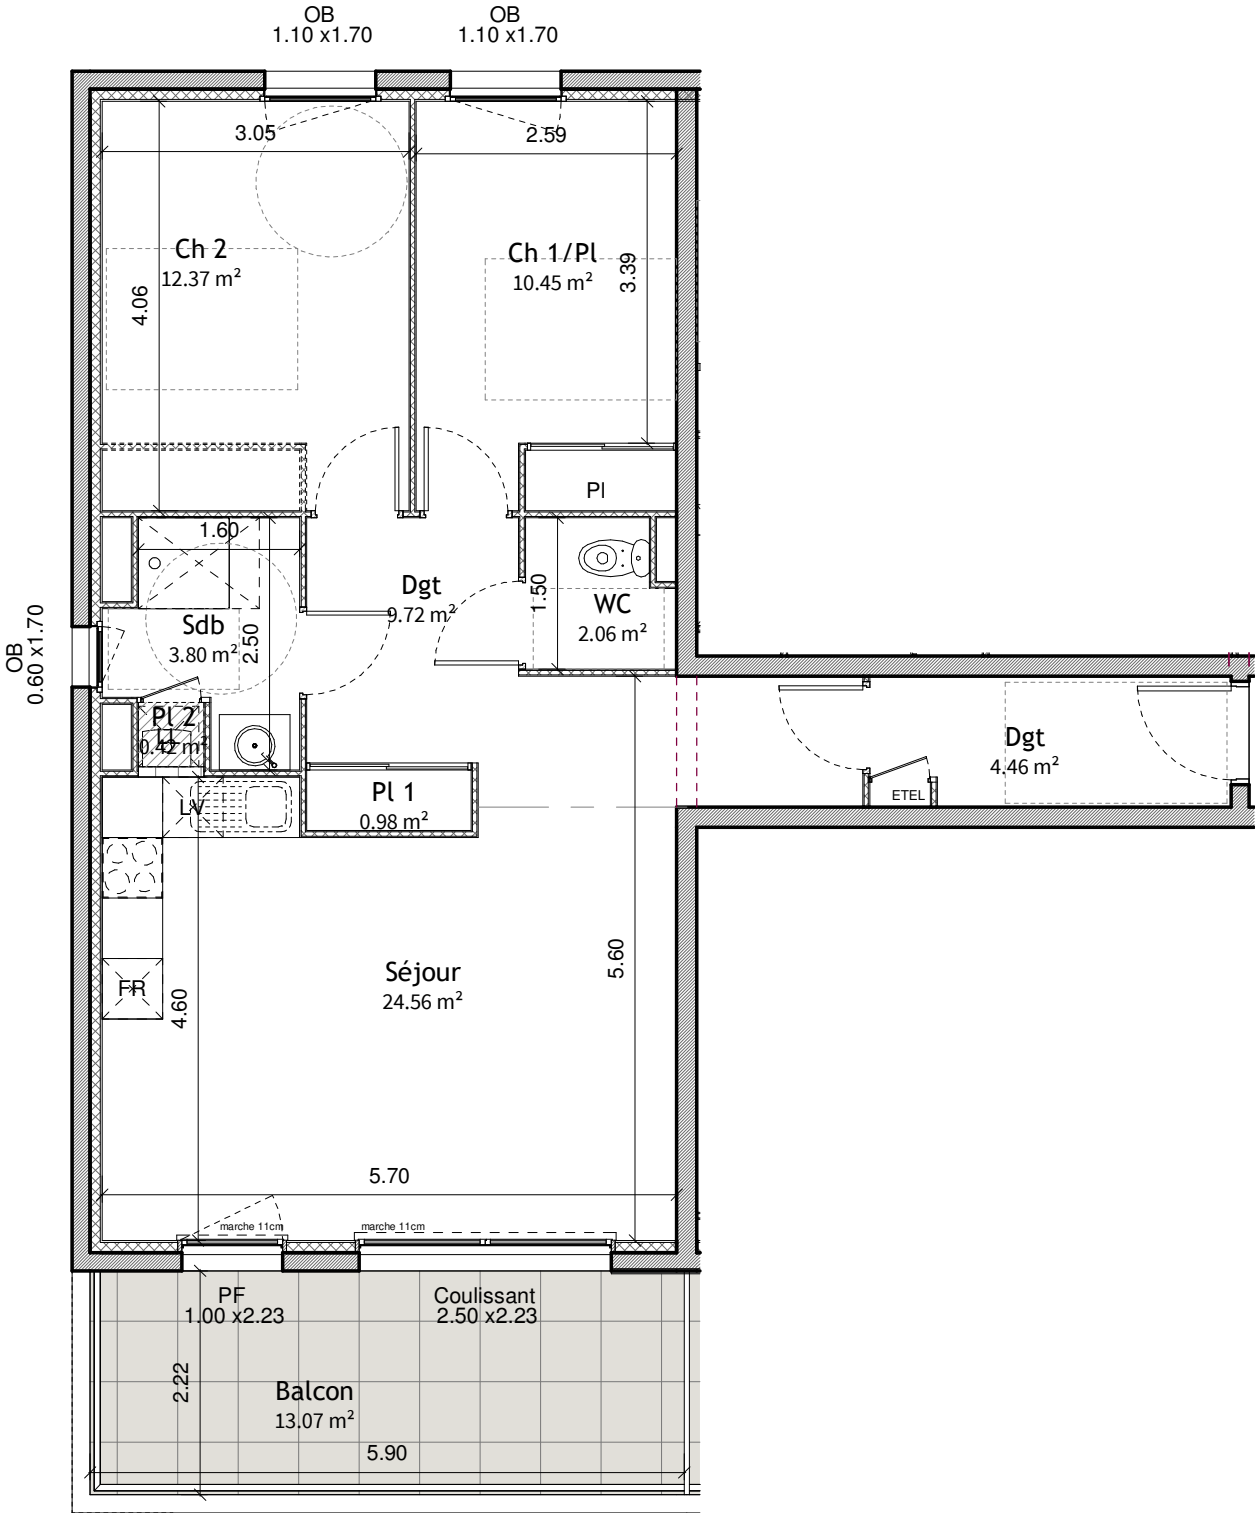

Document non contractuel susceptible de subir des modifications pour des raisons techniques et réglementaires.
Les tracés des cloisons et gaines techniques sont susceptibles d'évoluer. Les équipements de cuisine sont dessinés à titre indicatif.

Hauteur mini sous faux plafond : 2.20m

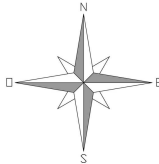

01/10/2020