

TERRASSES DES PARCS


55T, rue Pablo Picasso
63000 CLERMONT FERRAND




Denis AMEIL
Architecte DESA
14, avenue Bergougnan
63400 Chamalières
04 73 37 07 52



171 Boulevard Lafayette
63000 Clermont-Ferrand
Tél: 04 73 28 37 00

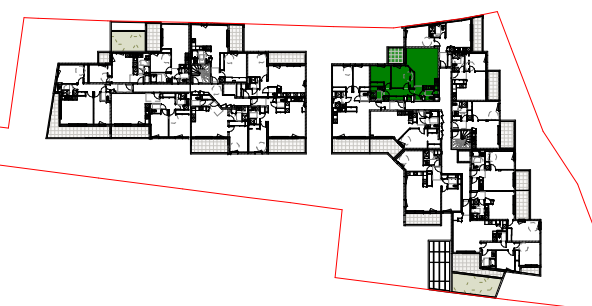

BAT B - B107 - T3 R+1

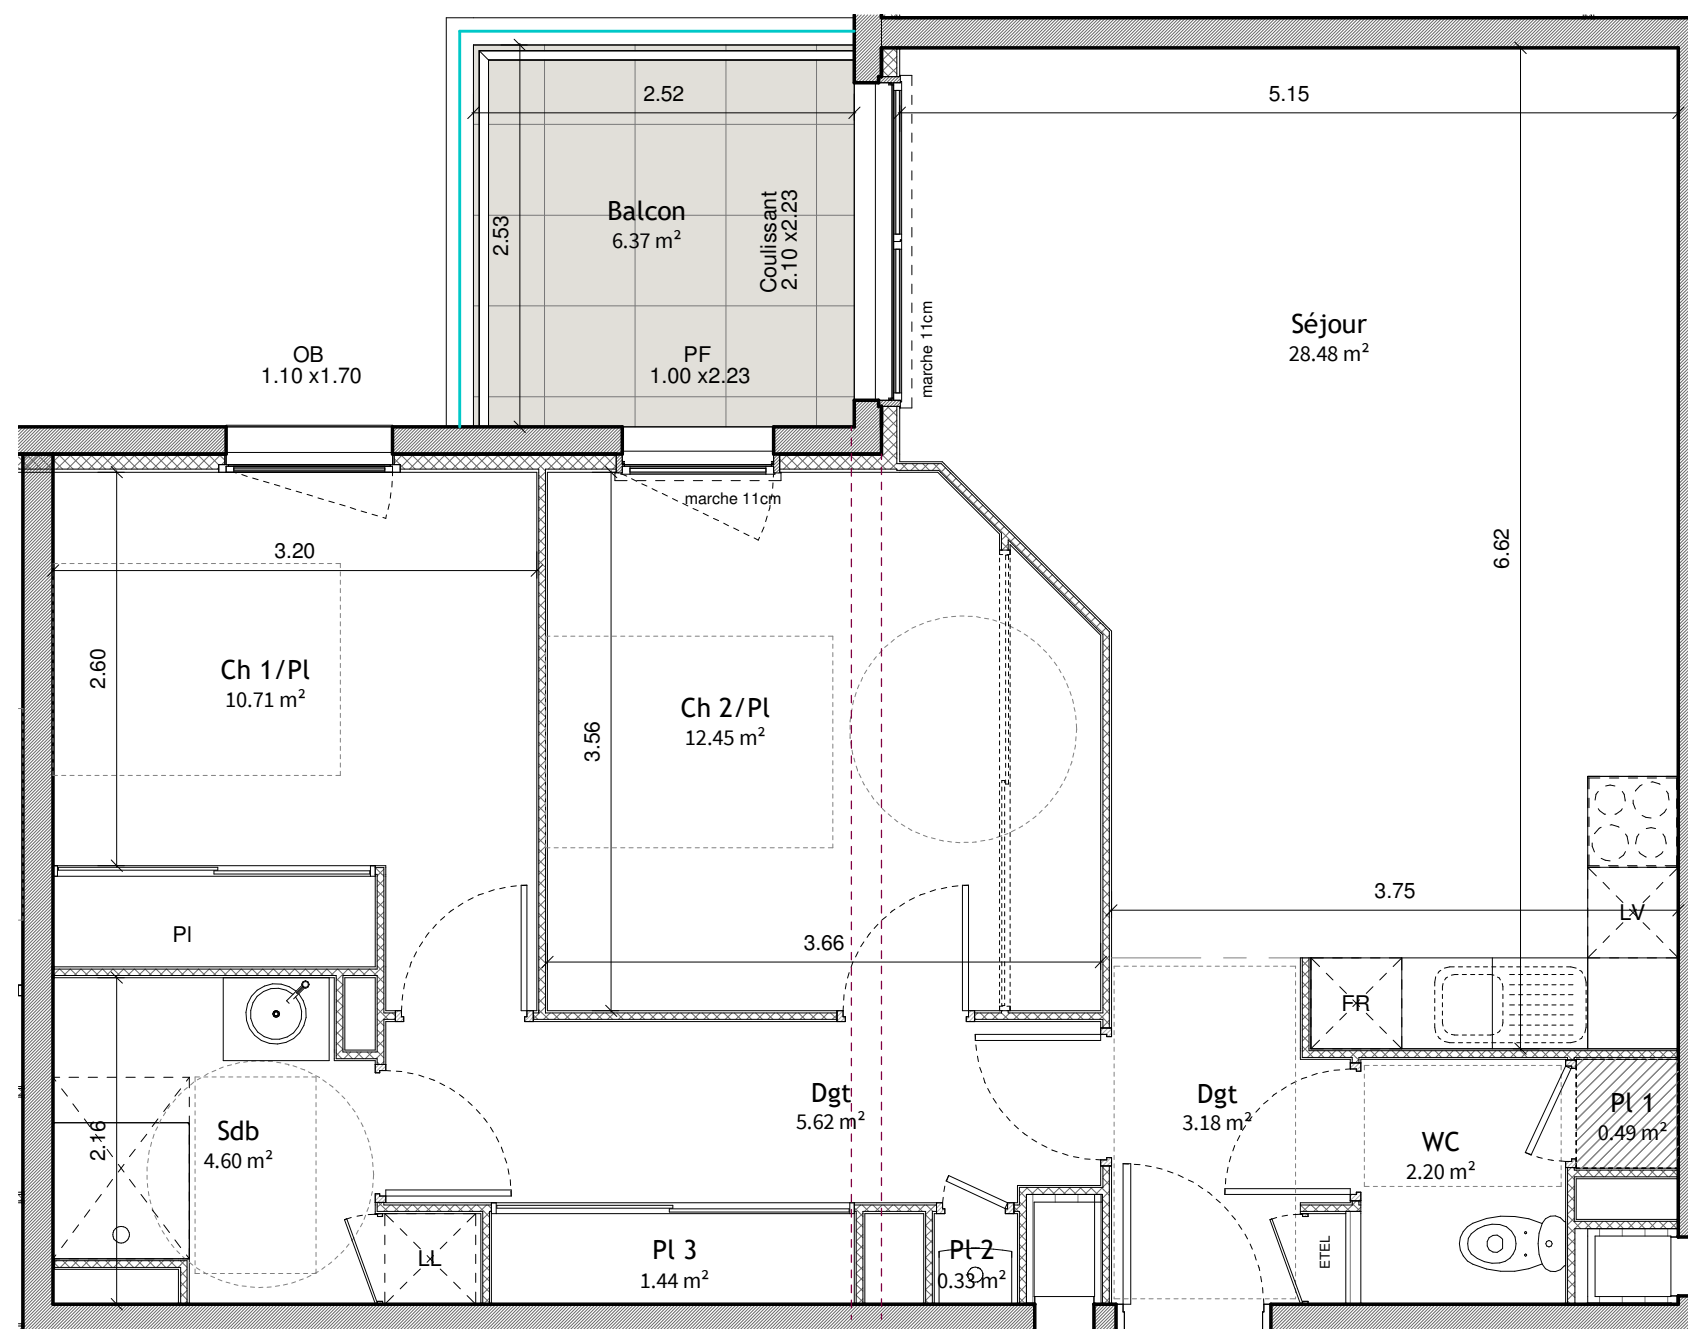

Séjour	28.48 m ²
Ch 2/Pl	12.45 m ²
Ch 1/Pl	10.71 m ²
Dgt	5.62 m ²
Sdb	4.60 m ²
Dgt	3.18 m ²
WC	2.20 m ²
Pl 3	1.44 m ²
Pl 1	0.49 m ²
Pl 2	0.33 m ²

Surface habitable : 69.49 m²


Balcon	6.37 m ²
Total :	6.37 m²

Echelle



Document non contractuel susceptible de subir des modifications pour des raisons techniques et réglementaires.
Les tracés des cloisons et gaines techniques sont susceptibles d'évoluer. Les équipements de cuisine sont dessinés à titre indicatif.

Hauteur mini sous faux plafond : 2.20m

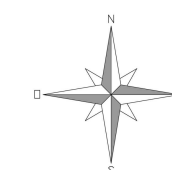

15/12/2020