


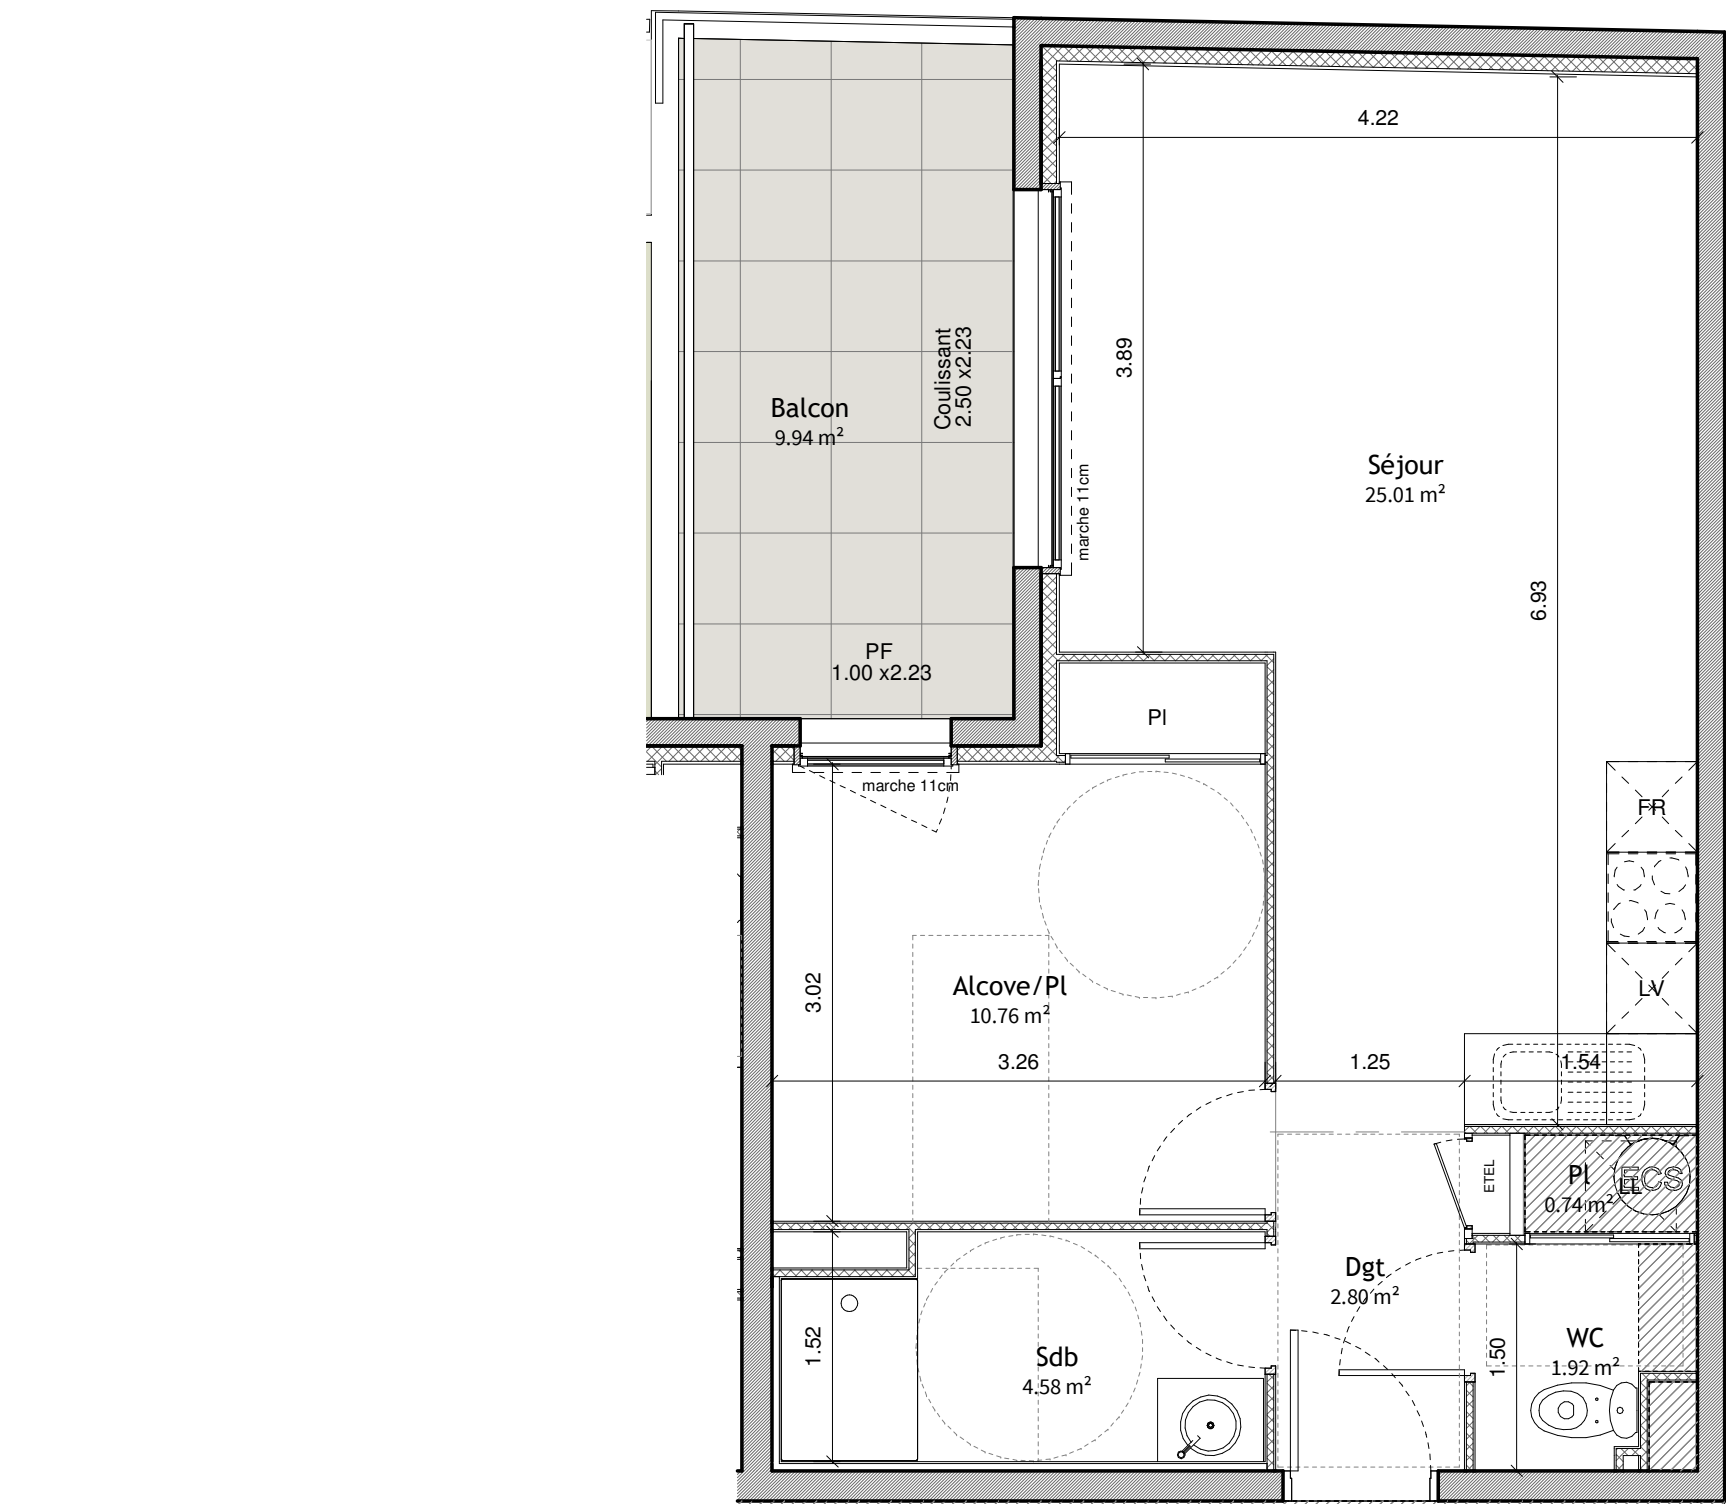

Document non contractuel susceptible de subir des modifications pour des raisons techniques et réglementaires.
Les tracés des cloisons et gaines techniques sont susceptibles d'évoluer. Les équipements de cuisine sont dessinés à titre indicatif.

 Hauteur mini sous faux plafond : 2.20m

TERRASSES DES PARCS


55B, rue Pablo Picasso
63000 CLERMONT FERRAND



Denis AMEIL
Architecte DESA
14, avenue Bergougnan
63400 Chamalières
04 73 37 07 52



171 Boulevard Lafayette
63000 Clermont-Ferrand
Tél: 04 73 28 37 00

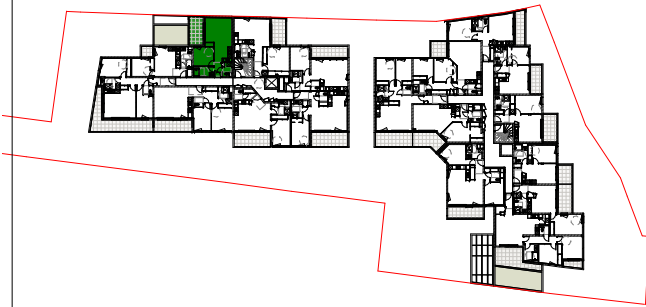


BAT A - A108 - T1b R+1

Séjour	25.01 m²
Alcove/PI	10.76 m²
Sdb	4.58 m²
Dgt	2.80 m²
WC	1.92 m²
PI	0.74 m²

Surface habitable : 45.82 m²

Balcon	9.94 m²
Total :	9.94 m²

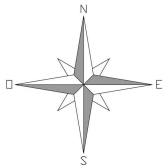

01/10/2020