



Résidence Villa Florale



Rue du Petit Clora
63400 CHAMALIERES



Denis AMEIL
14, Avenue Bergougnan
63400 CHAMALIERES
04-73-37-07-52



171, Boulevard Lafayette
63000 CLERMONT-Fd
Tel : 04-73-28-37-00

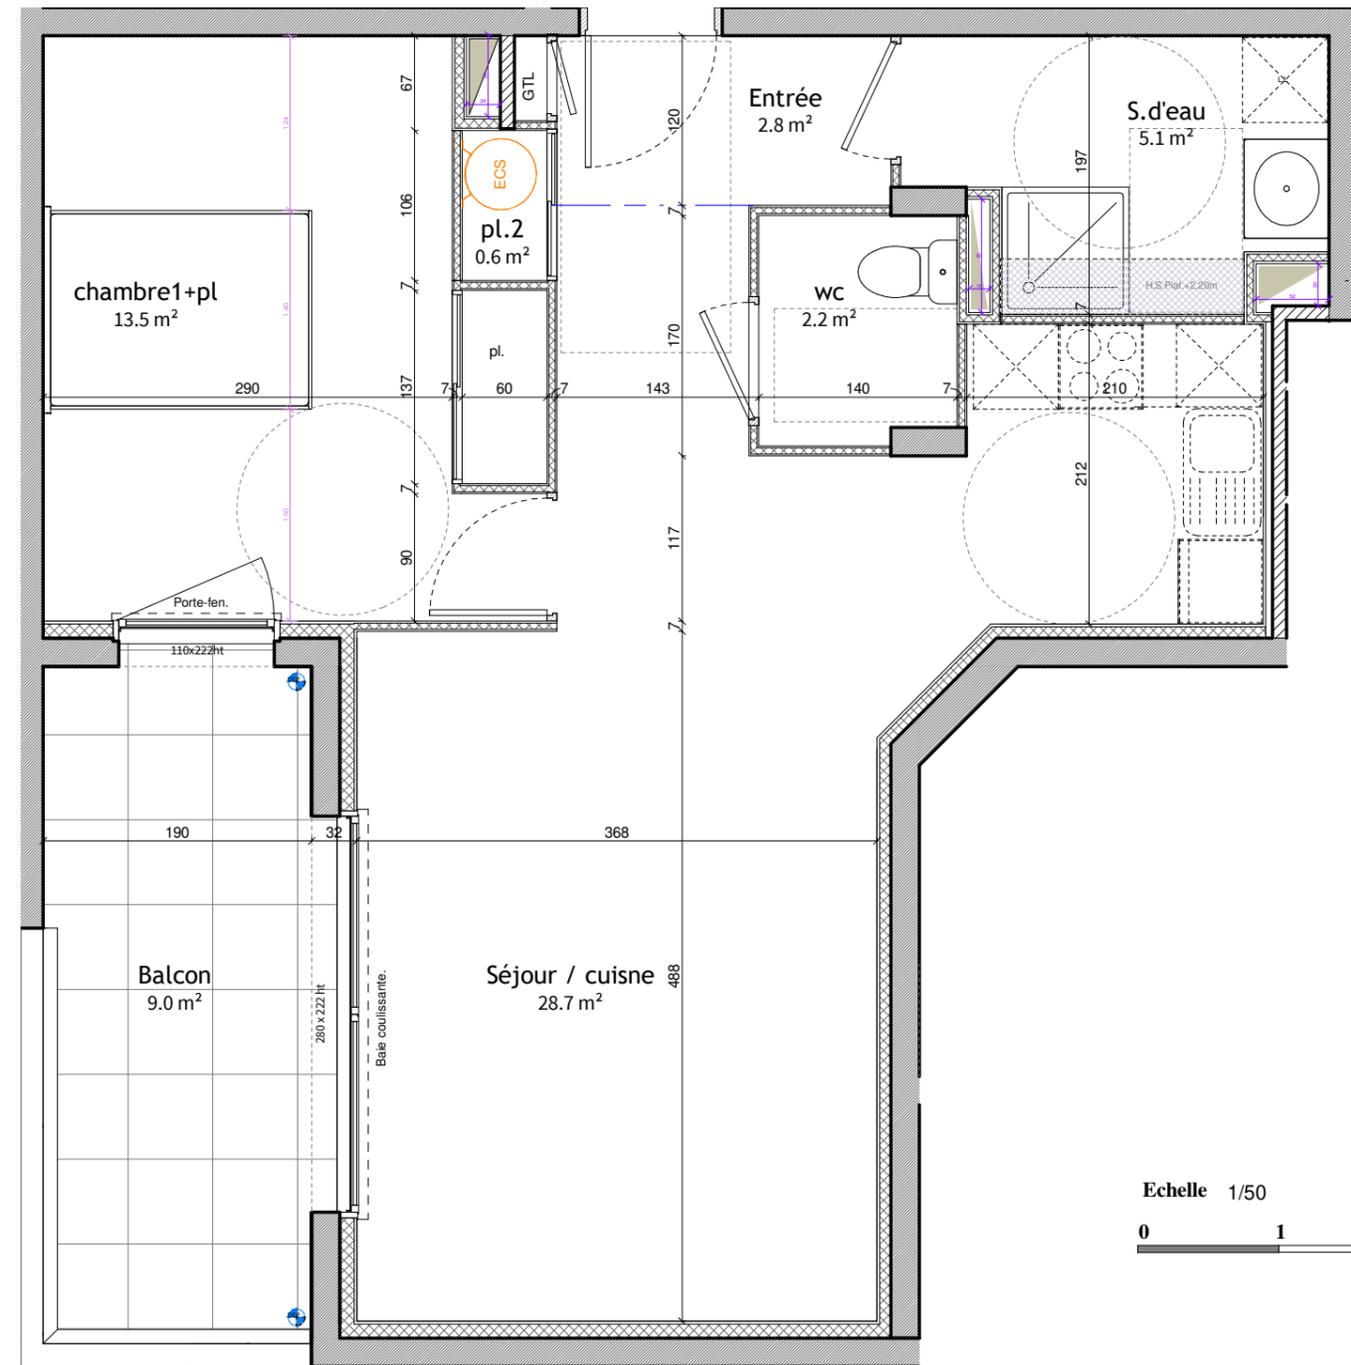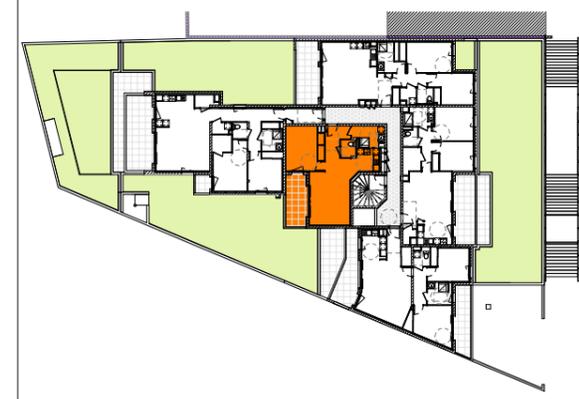

Echelle 1/50



APPT 11 - T2 NIV1

Nom	Surface
Séjour / cuisine	28.7 m ²
chambre1+pl	13.5 m ²
S.d'eau	5.1 m ²
Entrée	2.8 m ²
wc	2.2 m ²
pl.2	0.6 m ²
Total Surface habitable	53.0 m²
Balcon	9.0 m ²
Total	9.0 m²

Document non contractuel susceptible de subir des modifications pour des raisons techniques ou réglementaires.
Le tracé des cloisons et gaines techniques sont susceptibles d'évoluer. Les équipements de cuisines sont dessinés à titre indicatif.