

Résidence Villa Florale


Rue du Petit Clora
63400 CHAMALIERES




Denis AMEIL
14, Avenue Bergougnan
63400 CHAMALIERES
04-73-37-07-52



171, Boulevard Lafayette
63000 CLERMONT-Fd
Tel : 04-73-28-37-00

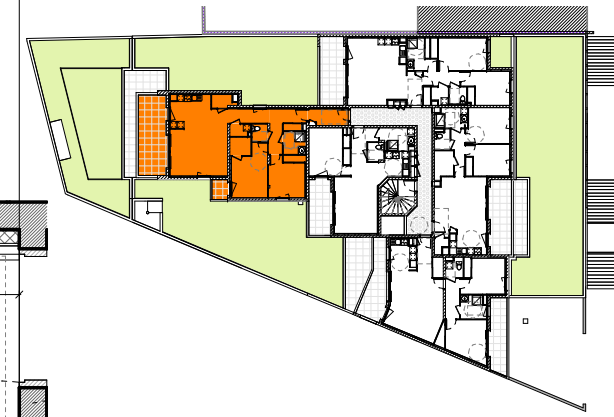

Echelle 1/55

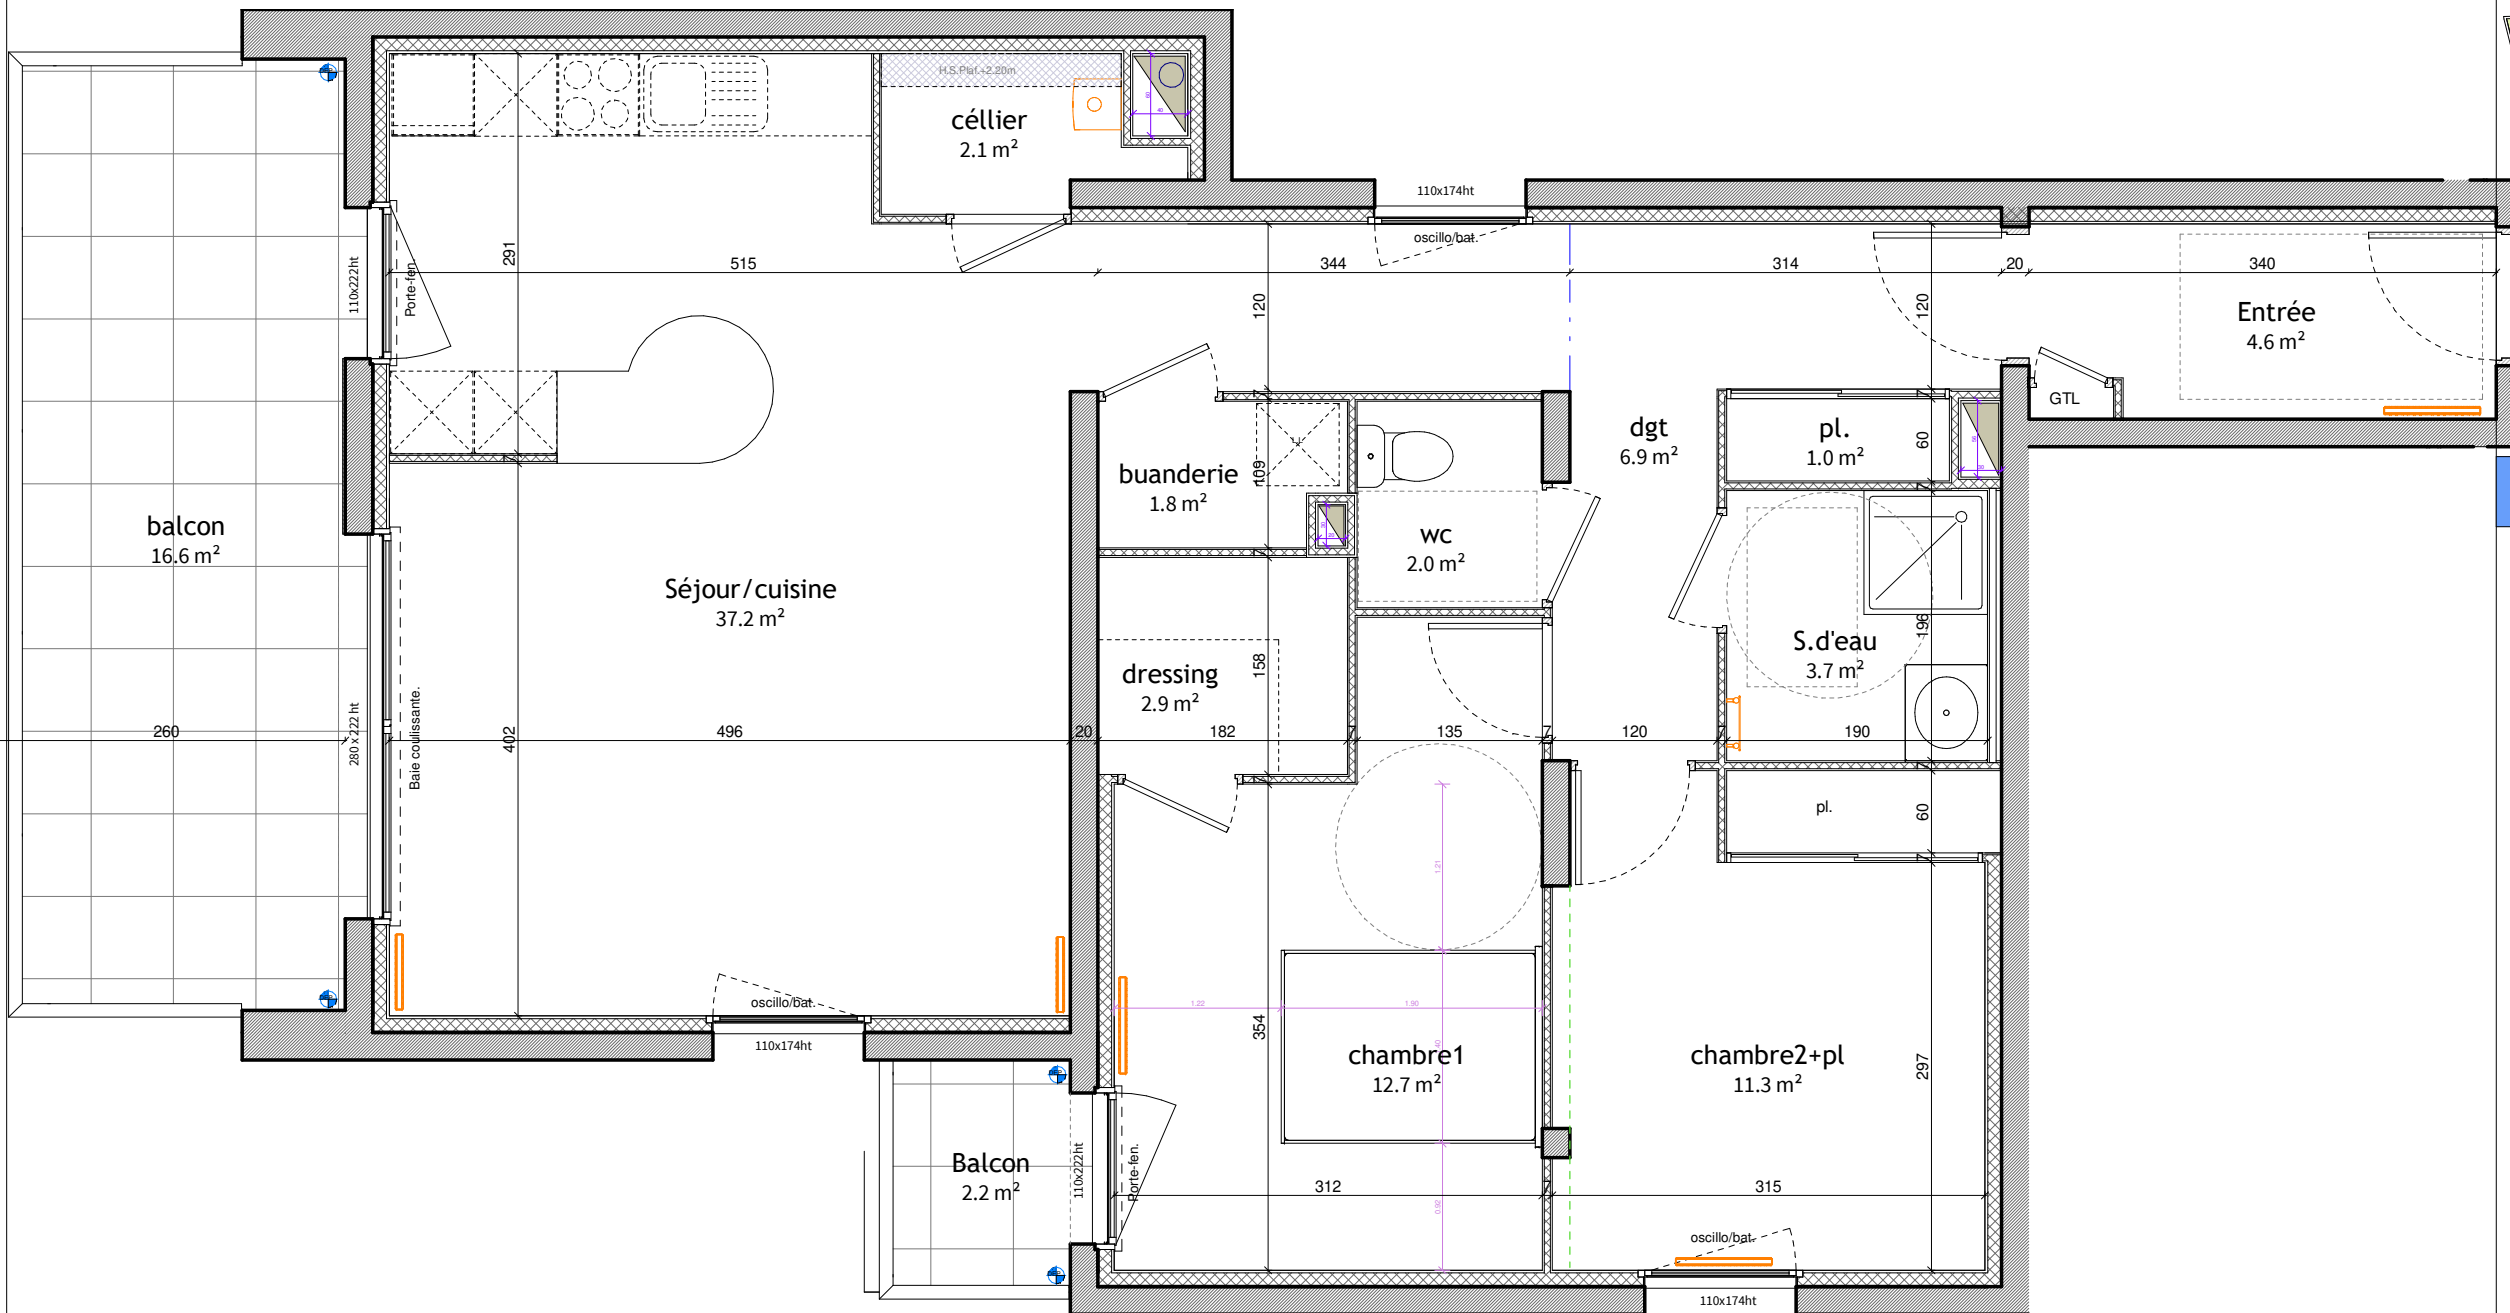

APPT 12 - T3 NIV.1

Nom	Surface
Séjour/cuisine	37.2 m ²
chambre1	12.7 m ²
chambre2+pl	11.3 m ²
dgt	6.9 m ²
Entrée	4.6 m ²
S.d'eau	3.7 m ²
dressing	2.9 m ²
céllier	2.1 m ²
wc	2.0 m ²
buanderie	1.8 m ²
pl.	1.0 m ²
Total Surface Habitable	86.2 m²
balcon	16.6 m ²
Balcon	2.2 m ²
Total	18.9 m²

Document non contractuel susceptible de subir des modifications pour des raisons techniques ou réglementaires.
Le tracé des cloisons et gaines techniques sont susceptibles d'évoluer. Les équipements de cuisines sont dessinés à titre indicatif.

MISE A JOUR

M1

8 FEV. 2021

Date

NOV.2020