

# TERRASSES DES PARCS



55T, rue Pablo Picasso  
63000 CLERMONT FERRAND



**Denis AMEIL**  
Architecte DESA  
14, avenue Bergougnan  
63400 Chamalières  
04 73 37 07 52



171 Boulevard Lafayette  
63000 Clermont-Ferrand  
Tél: 04 73 28 37 00

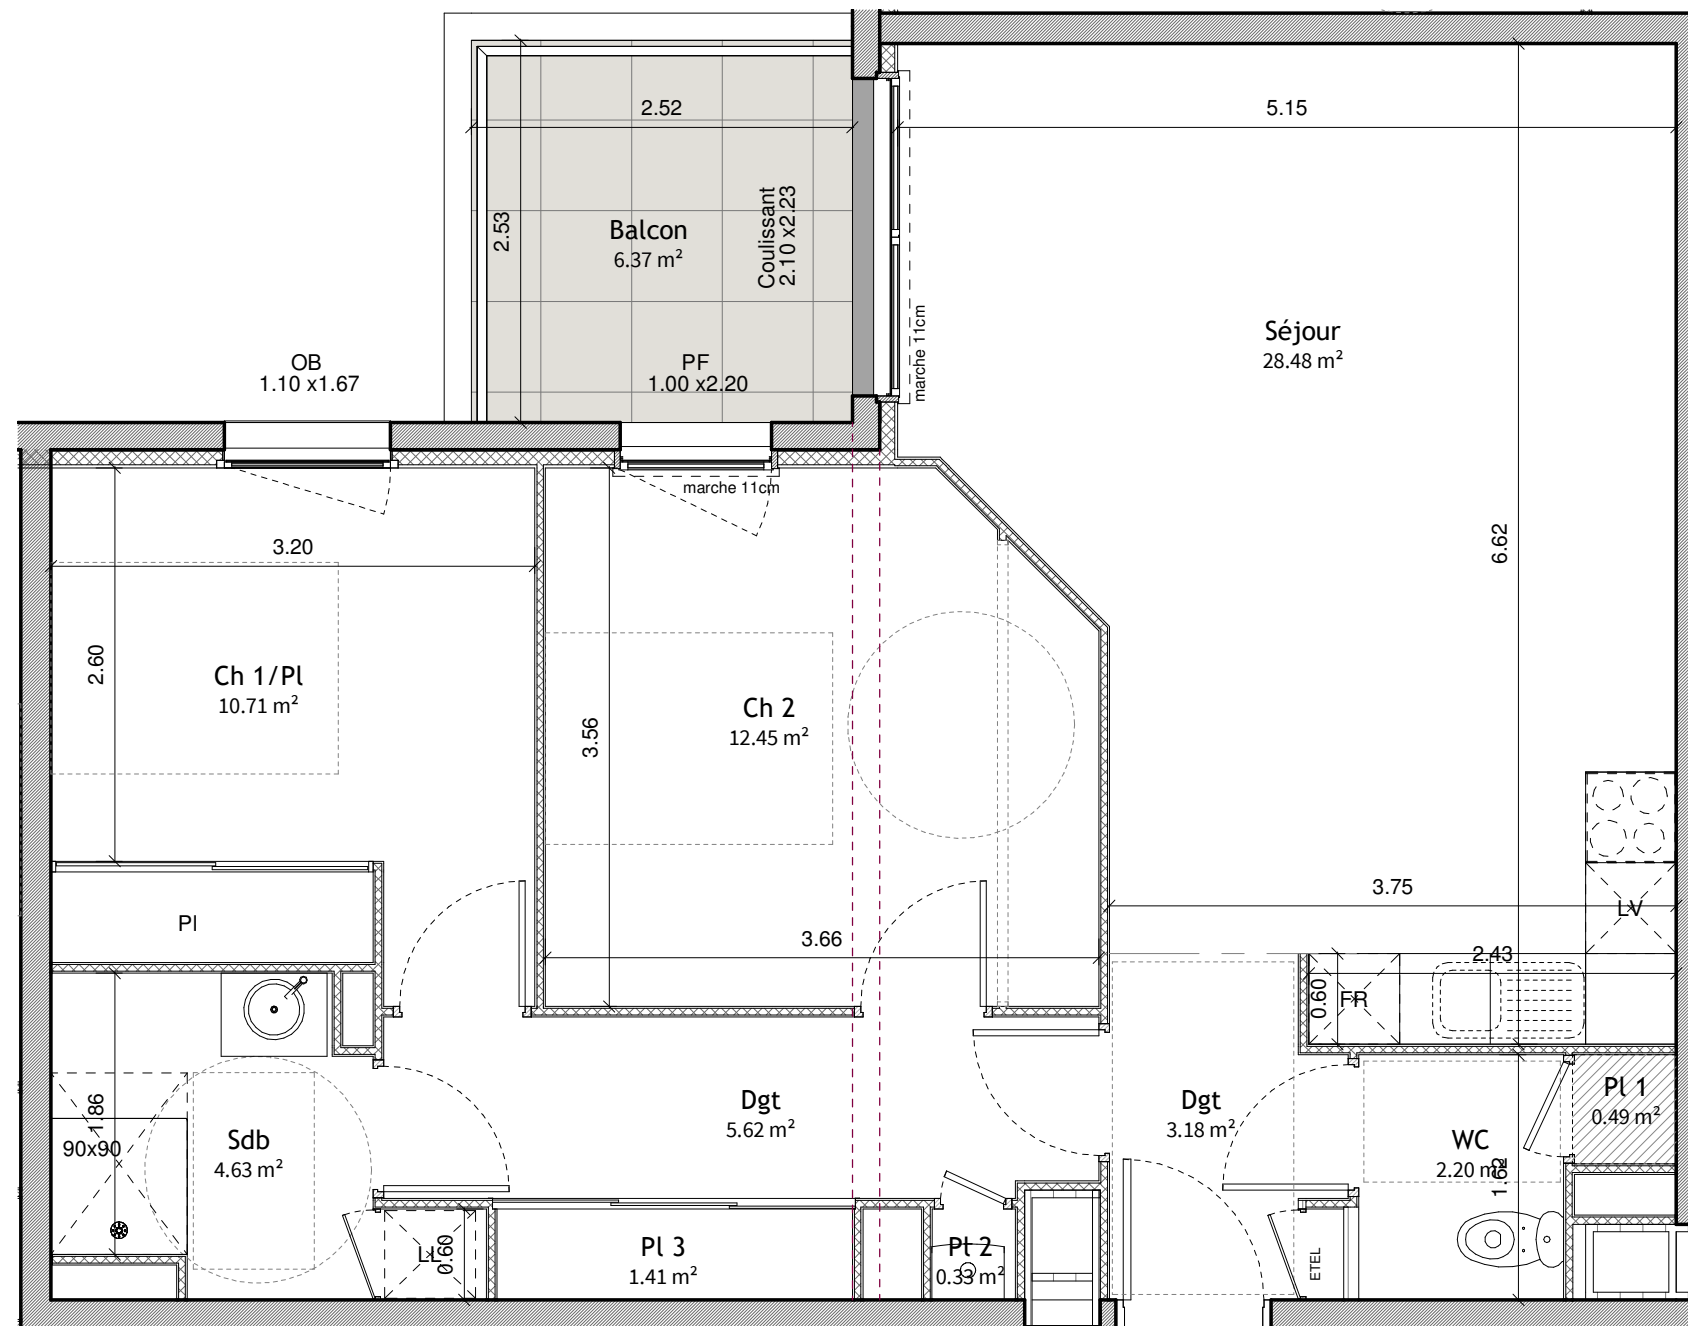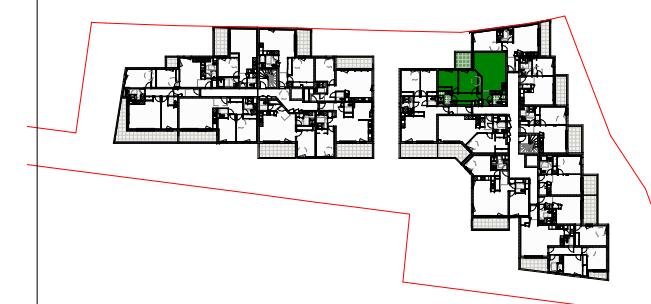

## BAT B - B207 - T3 R+2

Séjour	28.48 m <sup>2</sup>
Ch 2	12.45 m <sup>2</sup>
Ch 1/Pl	10.71 m <sup>2</sup>
Dgt	5.62 m <sup>2</sup>
Sdb	4.63 m <sup>2</sup>
Dgt	3.18 m <sup>2</sup>
WC	2.20 m <sup>2</sup>
Pl 3	1.41 m <sup>2</sup>
Pl 1	0.49 m <sup>2</sup>
Pl 2	0.33 m <sup>2</sup>

**Surface habitable : 69.49 m<sup>2</sup>**


Balcon	6.37 m <sup>2</sup>
<b>Total :</b>	<b>6.37 m<sup>2</sup></b>

Echelle



Document non contractuel susceptible de subir des modifications pour des raisons techniques et réglementaires.  
Les tracés des cloisons et gaines techniques sont susceptibles d'évoluer. Les équipements de cuisine sont dessinés à titre indicatif.

Hauteur mini sous faux plafond : 2.20m

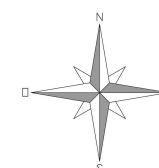

15/02/2021

M 2